REFERENCIA CROQUIS

CC-CBCJ 01

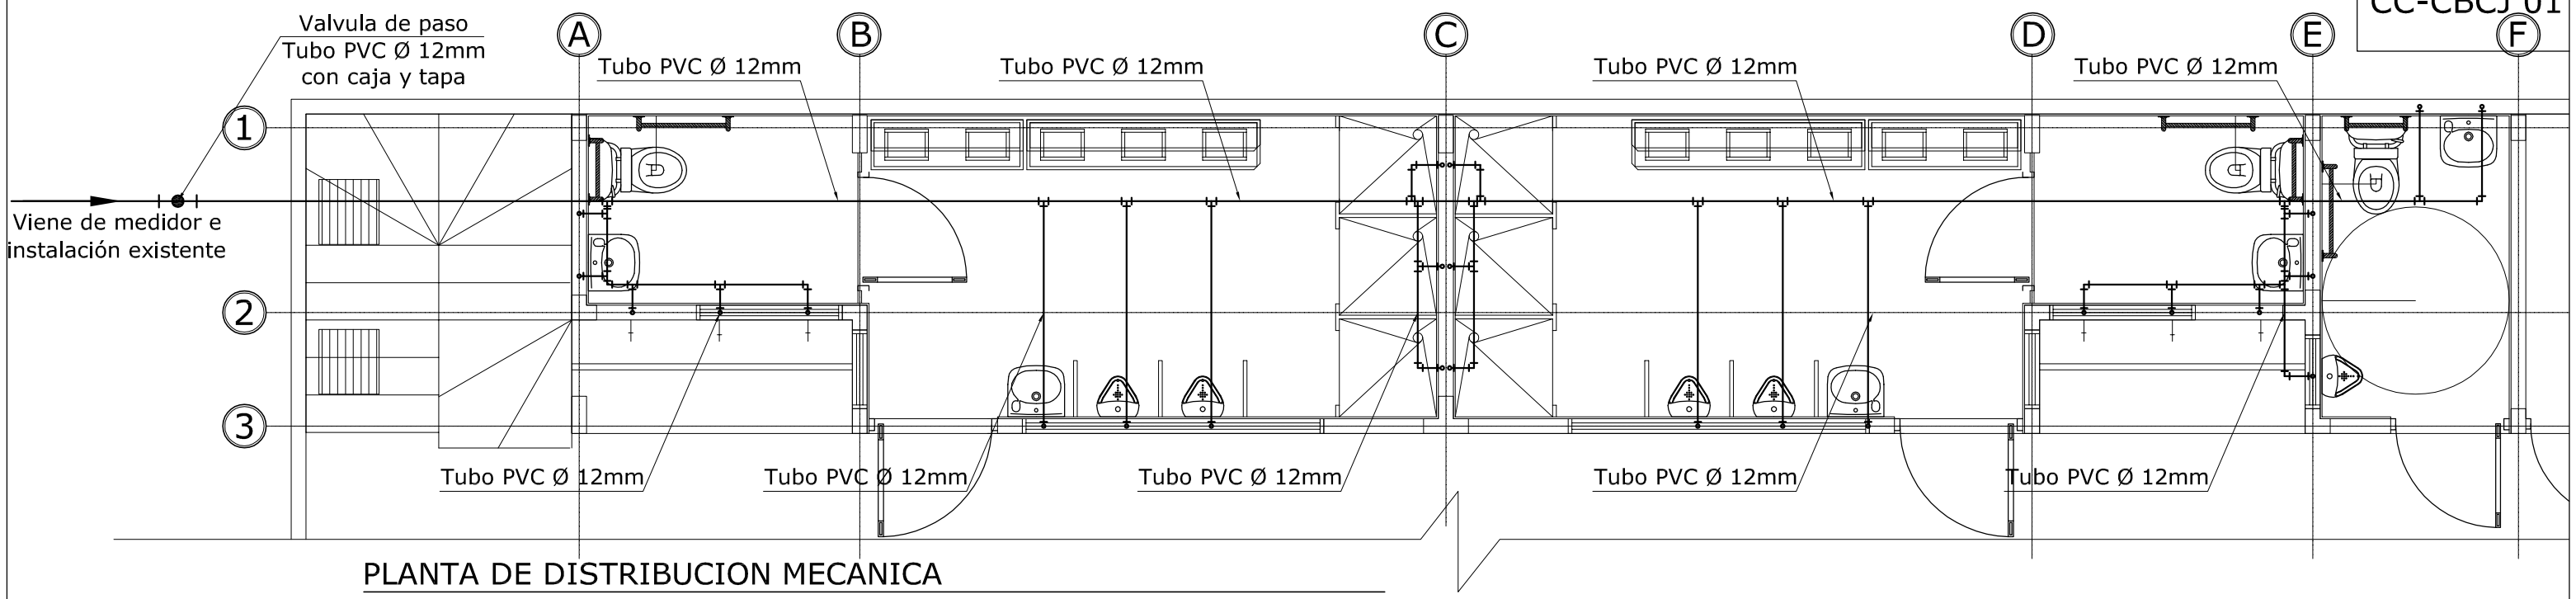

PLANTA DE DISTRIBUCION MECANICA
(Agua Potable)
ESCALA 1:50
CAMERINOS BARRIO CORAZÓN DE JESÚS

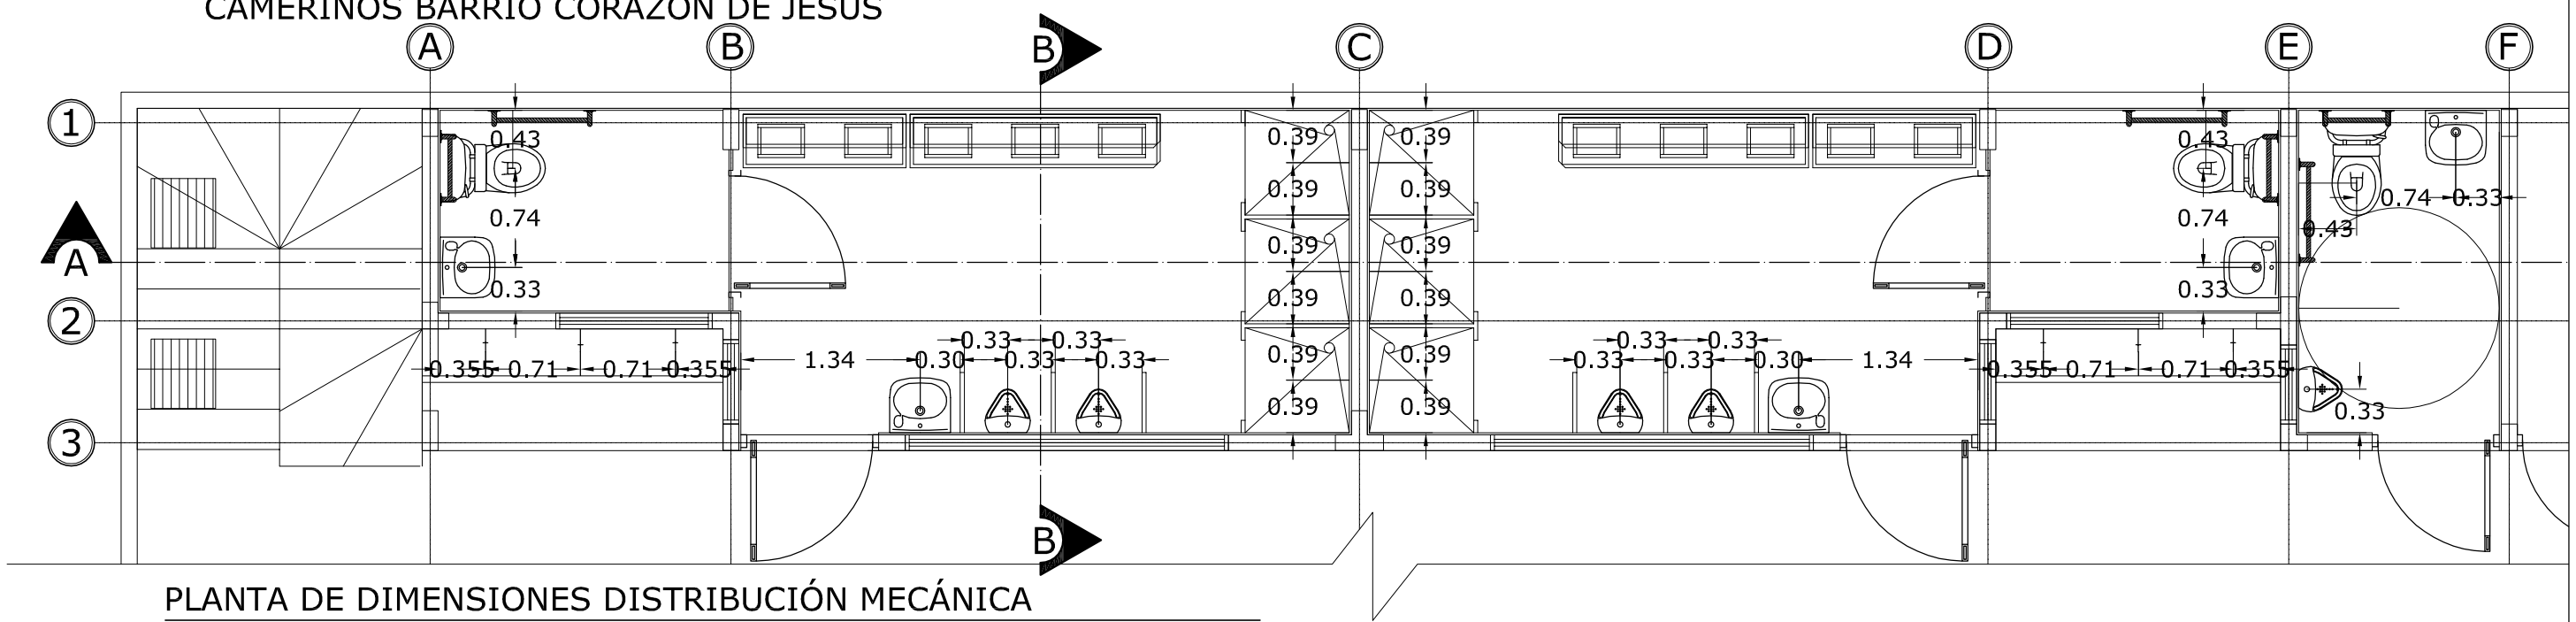

PLANTA DE DIMENSIONES DISTRIBUCIÓN MECÁNICA
(Aguas Negras y Jabonosas)
ESCALA 1:50
CAMERINOS LOSA DEL BARRIO CORAZÓN DE JESÚS

PROPIETARIO	CLIENTE	PROFESIONAL RESPONSABLE	FECHA	ESCALA	UBICACIÓN	PROYECTO	LÁMINA
MUNICIPALIDAD DE SANTA ANA	COMITÉ CANTONAL DE DEPORTES Y RECREACIÓN DE SANTA ANA	RENATO SUDASASSI CHACÓN RS Consultor IC-2257 firma	SET - 2014	Indicada	Provincia 01 San Jose Cantón 09 Santa Ana Distrito 03 Pozos Catastro	DISEÑO CAMERINOS DE LA LOSA DEL BARRIO CORAZÓN DE JESÚS	10 / 15