
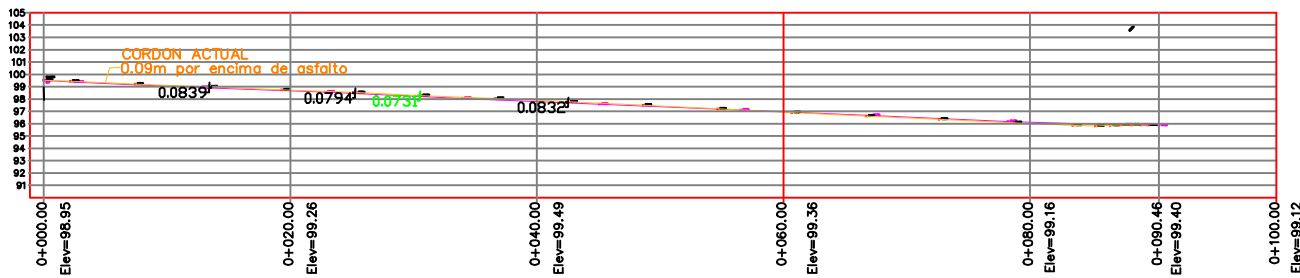


# PROYECTO CORDON Y CAÑO LEV TOPOGRAFICO

## CALLE 6

Demolision/ construccion de C.C.

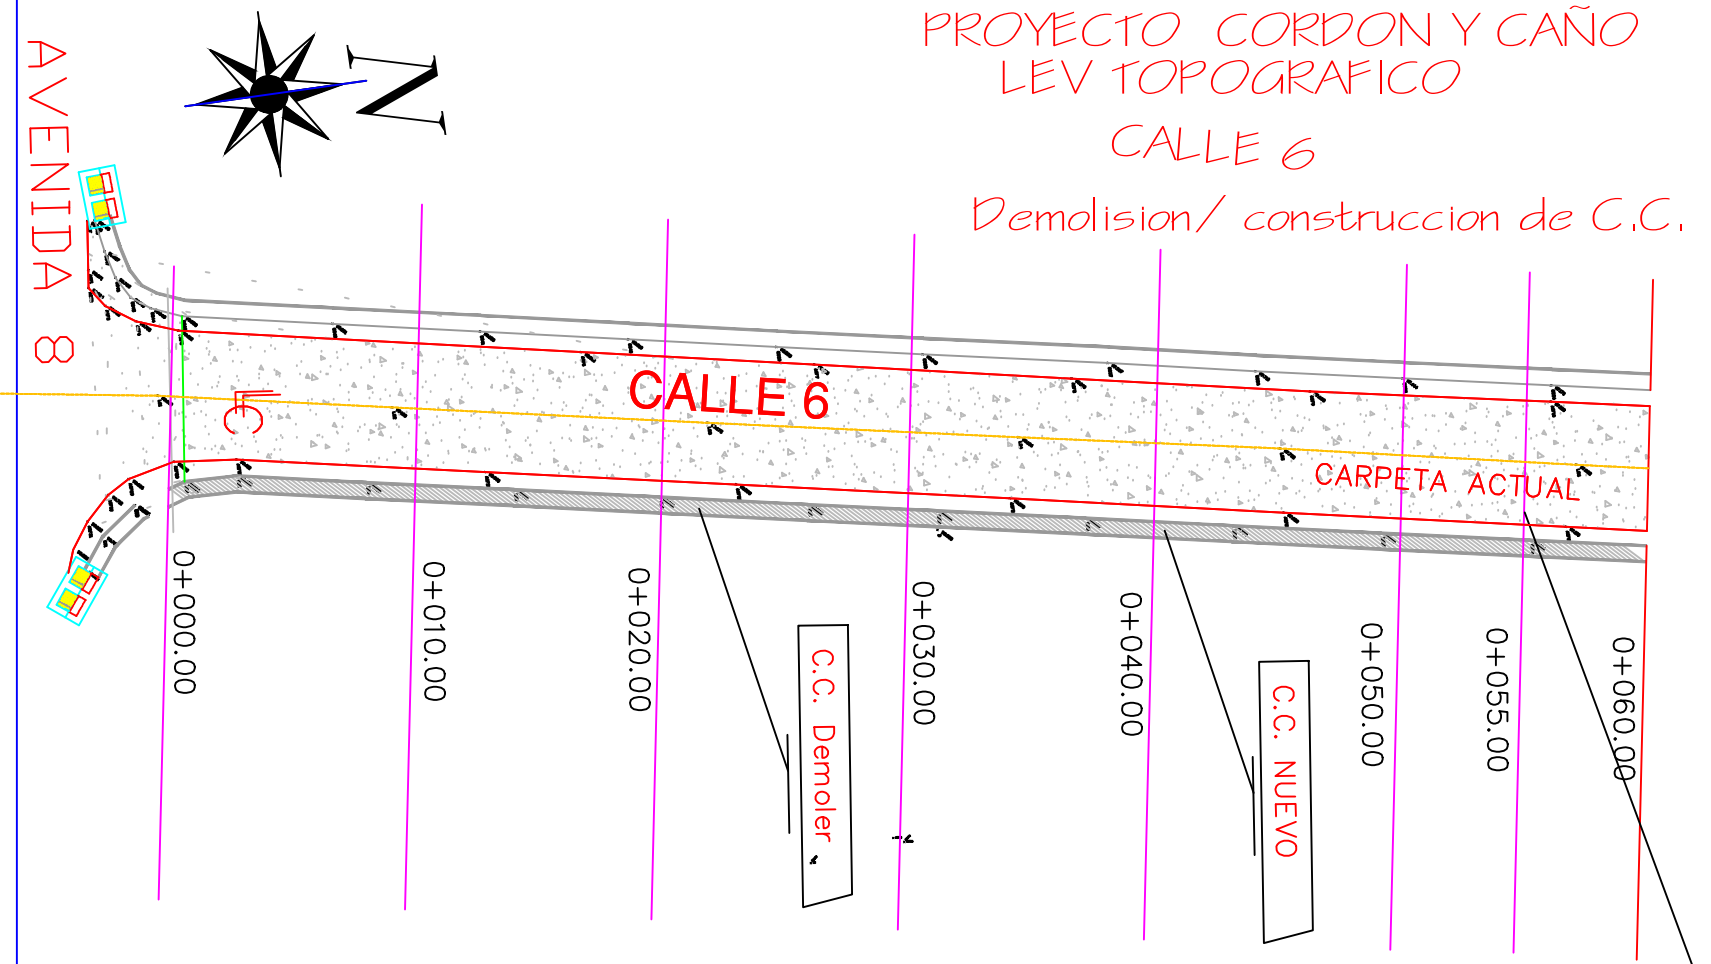

PERFIL CALLE 6

ESCALA HORIZONTAL 1 : 1000  
ESCALA VERTICAL 1 : 1000

PROPIEDAD:

ESTADO  
ROTONDA ACCESO  
A SANTA ANA

PROYECTO:

CORDON CAÑO CALLE 6

ING. OSCAR EDUARDO ARIAS PEREZ  
DIBUJO:

PROVINCIA:	CANTON:	DISTRITO:
01SAN JOSE	09SANTA ANA	SANTA ANA

PROFESIONAL RESPONSABLE

NOMBRE:

Inq. Gustavo Siles Aquero  
IC-11698

AREA DE LEVANTAMIENTO:  
LINDEROS Y AREA VIAL

CONTENIDO:

INFORMACIONES VARIAS

ESCALA	FECHA	LAMINA
INDICADAS	JULIO2018	1 1