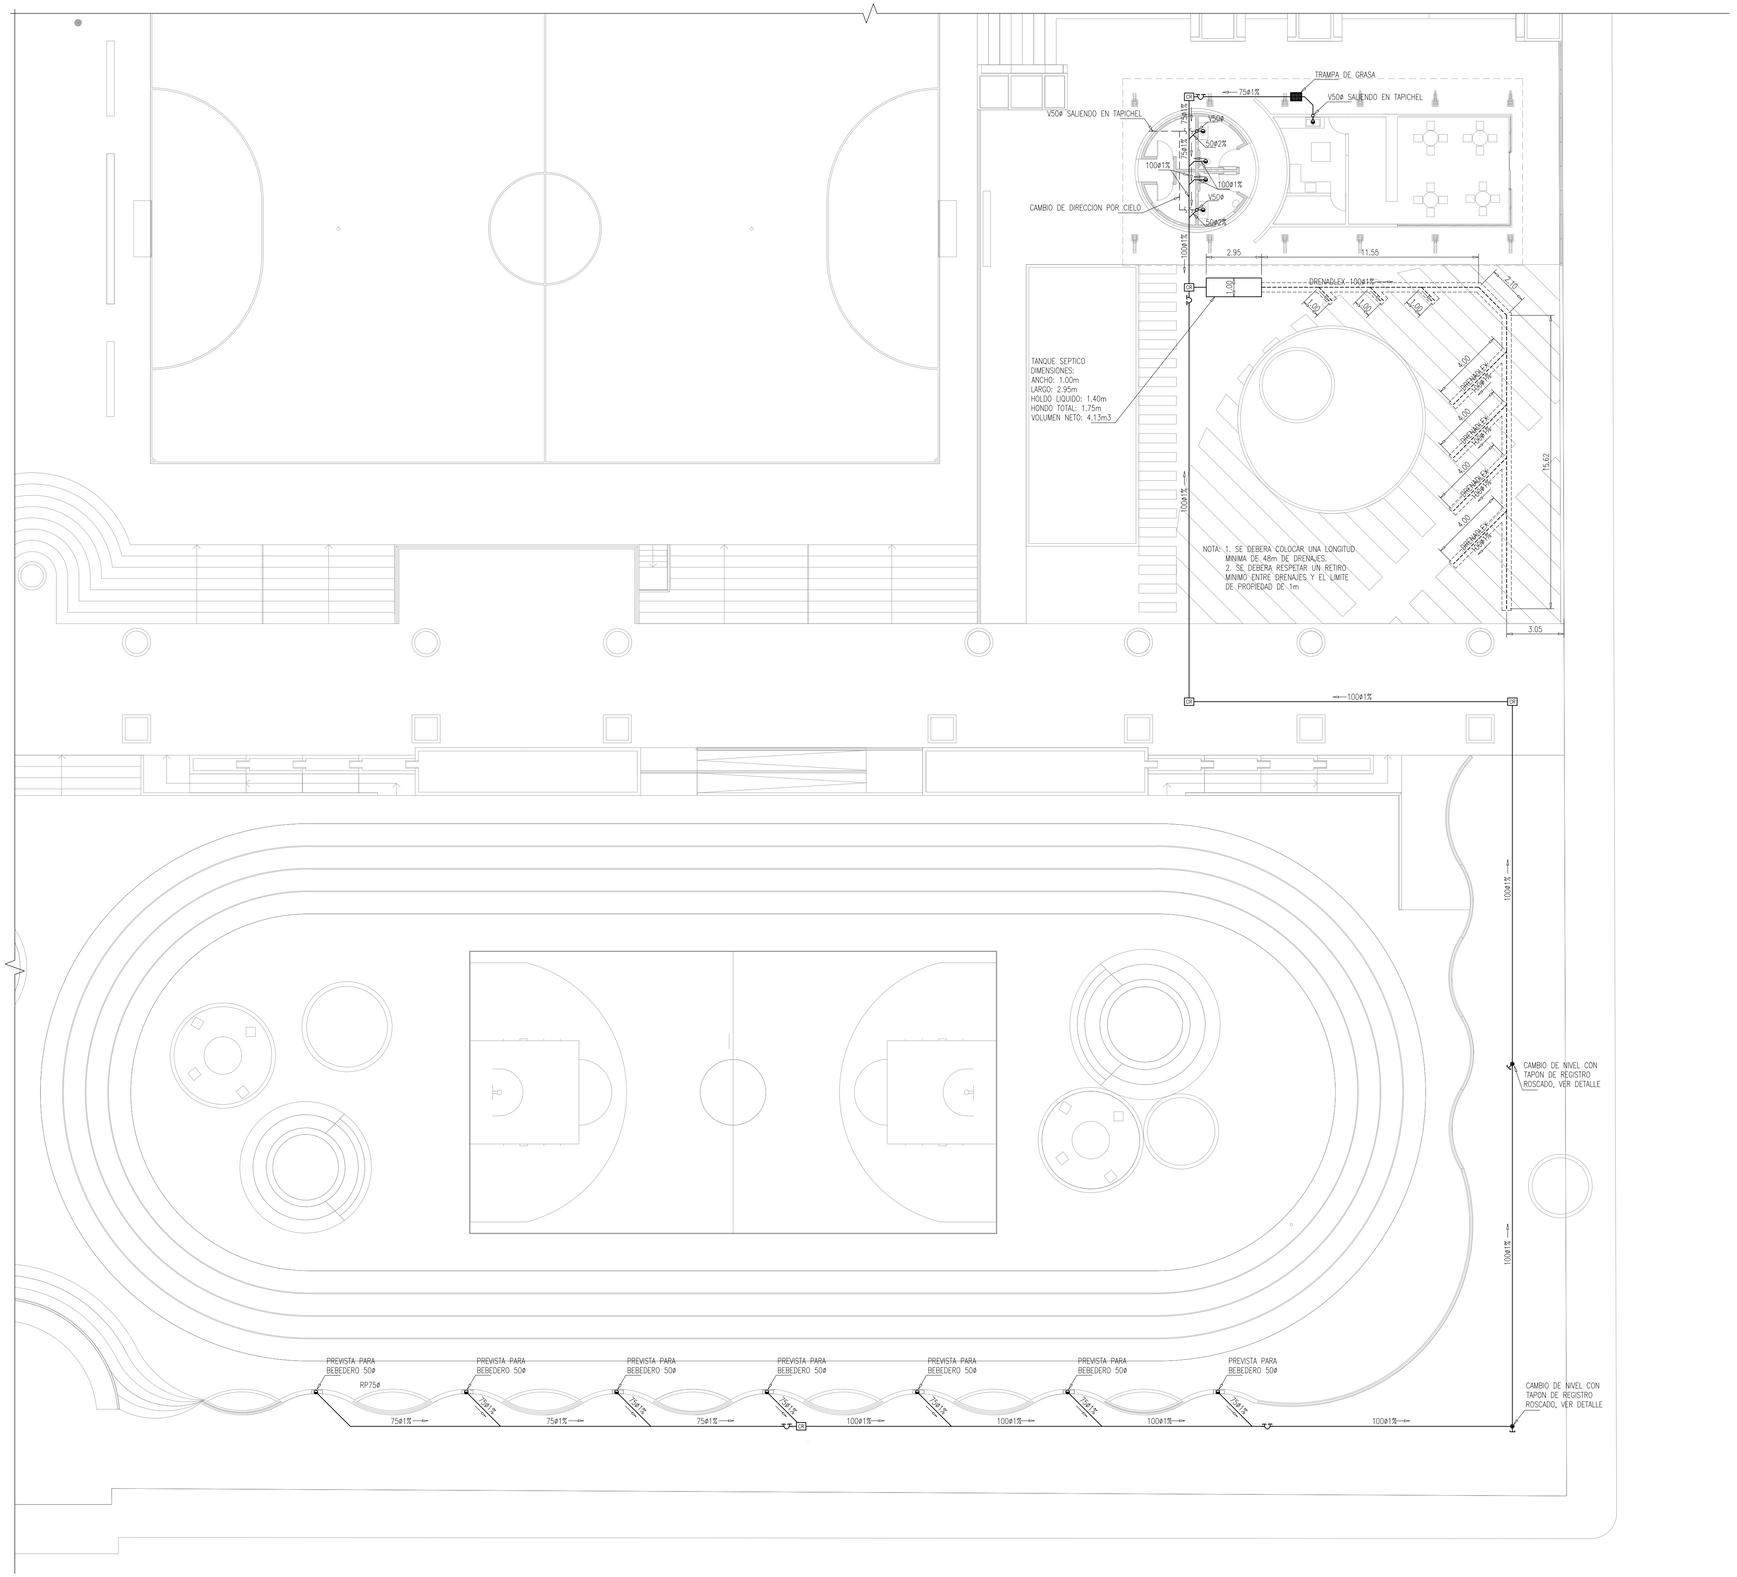

PLANTA DE AGUAS NEGRAS

NIVEL: 1 ESCALA: 1:150

www.ciemcr.com
Email: info@ciemcr.com
Teléfono:
(506) 2236-CIEM (2436)
Apartado 12617-1000
San Jose, Costa Rica

CIEM
CONSULTORES EN INGENIERÍA ELÉCTRICA Y MECÁNICA

HEMECA
ARQUITECTURA
San José, Costa Rica. Tel/Fax:(506)2416 8173, E-mail: info@hemeca.net
Apartado Postal: 072-6000, Santiago de Puriscal. Web site: www.hemeca.net

PROYECTO

PARQUE SANTA ANA

PROPIETARIO

MUNICIPIO SANTA ANA
3-014-042059

COLABORO:
TALLER CIEM - NAZARETH VEGA

GRAPHISOFT ARCHICAD 18

PROFESIONAL RESPONSABLE DISEÑO E INSPECCION ELECTROMECANICA:

WILLIAM BOLAÑOS CAMPOS

FIRMA: Nº REG.: IME-18190

PROFESIONAL RESPONSABLE DIRECCION TECNICA:

HEBEL MESEN CANO

FIRMA: Nº REG.: A-15485

PROVINCIA	CANTON	DISTRITO
SAN JOSE	SANTA ANA	SANTA ANA

INFORMACION REGISTRO PUBLICO

PROPIETARIO: MUNICIPIO DE SANTA ANA
CEDULA JURIDICA 3-014-042059

Nº CATASTRO: SJ-592-1986

SITAS: TOMO:792 FOLIO:580 FOLIO REAL:1-46677-000

CONTENIDO:

PLANTA DE AGUAS NEGRAS NIVEL 1

ESCALA	FECHA	LAMINA
INDICADA	07/03/2016	PN-100-0