



LEVANTAMIENTO TOPOGRAFICO
 ESCALA 1:250

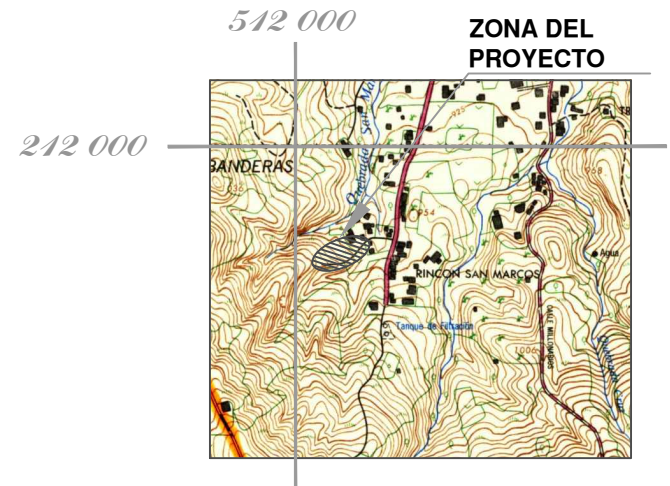

UBICACION GEOGRAFICA
 HOJA COLON
 ESC 1:50 000

SIMBOLOGIA

	CABEZAL DE ENTRADA A CONSTRUIR
	POZO A CONSTRUIR
	TRAGANTE DOBLE A CONSTRUIR
	POSTE DE LUZ EXISTENTE

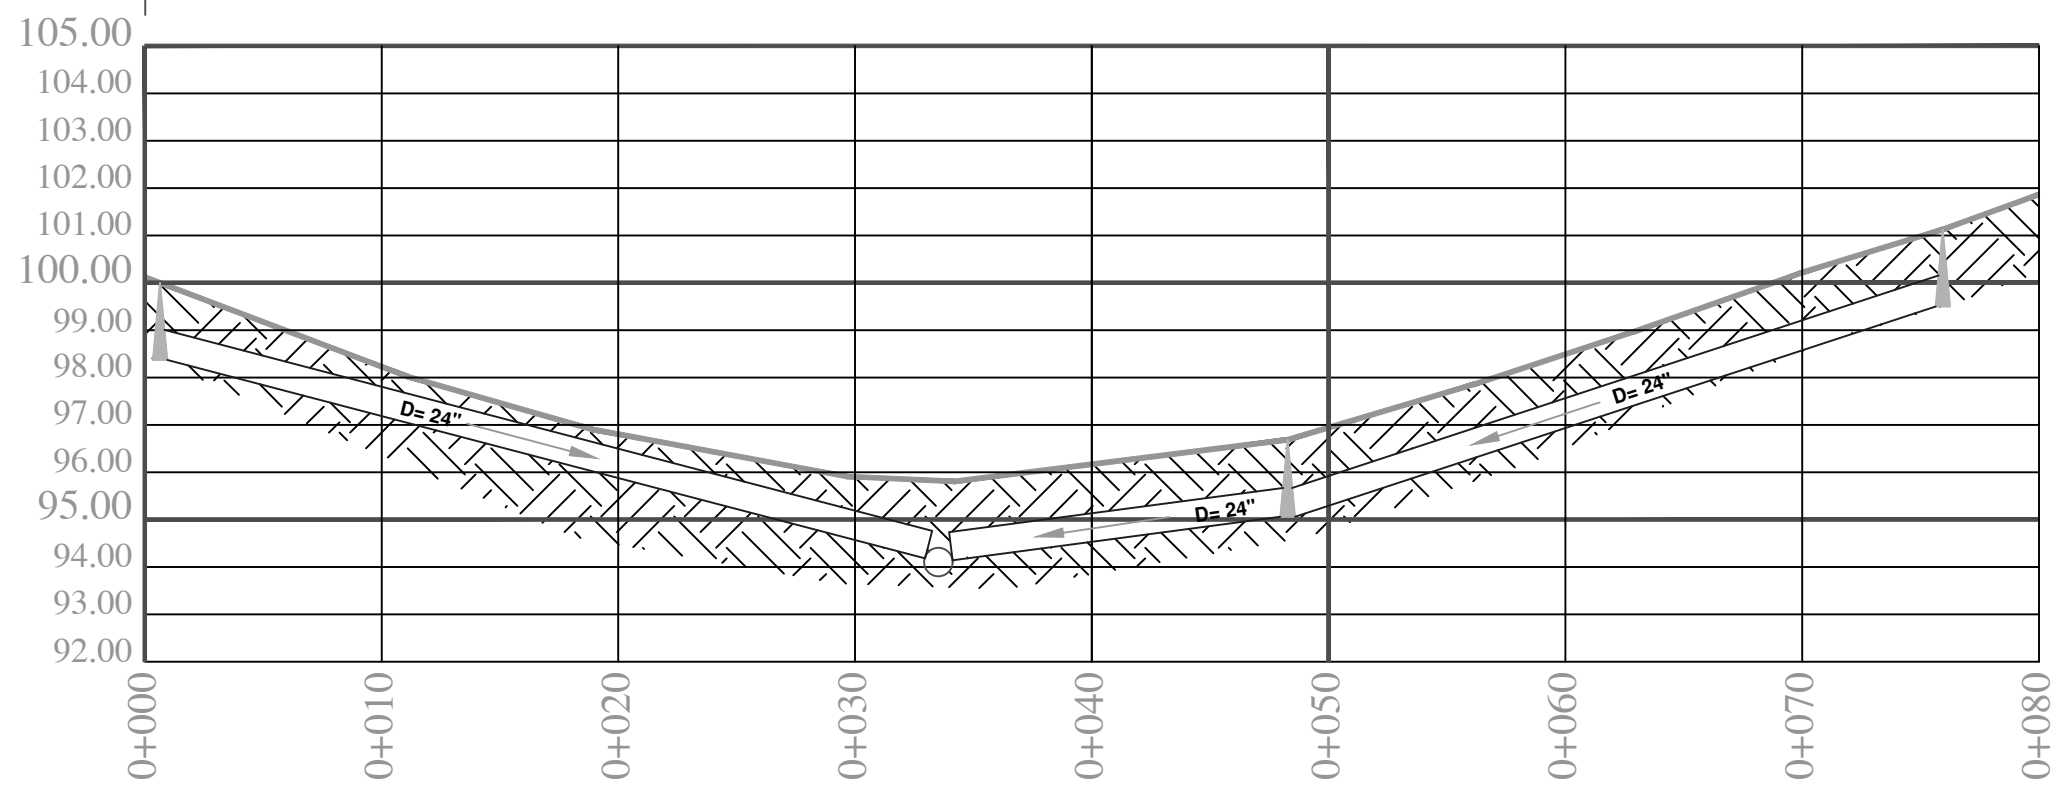

PERFIL TOPOGRAFICO
 ESCALA: HORIZONTAL 1:250 VERTICAL 1:125

MUNICIPALIDAD DE SANTA ANA DIRECCION DE INVERSIONES Y OBRAS UNIDAD DE ESTUDIOS TOPOGRAFICOS	DIBUJO: G.R.S.
	ARCHIVO: 08-2016/CALLE MENA/
PROYECTO: LEVANTAMIENTO TOPOGRAFICO CALLE MENA	FECHA LEV.: AGOSTO 2012
LEVANTAMIENTO Y DISEÑO: Ing. GUSTAVO ROJAS S. INGENIERO TOPOGRAFO	OFICIO: MSA-DIO-ST-04-15-2012
	ESCALA INDICADA
	LAMINA 1/1