



PLANTA LEVANTAMIENTO EXISTENTE
ESCALA: 1/250

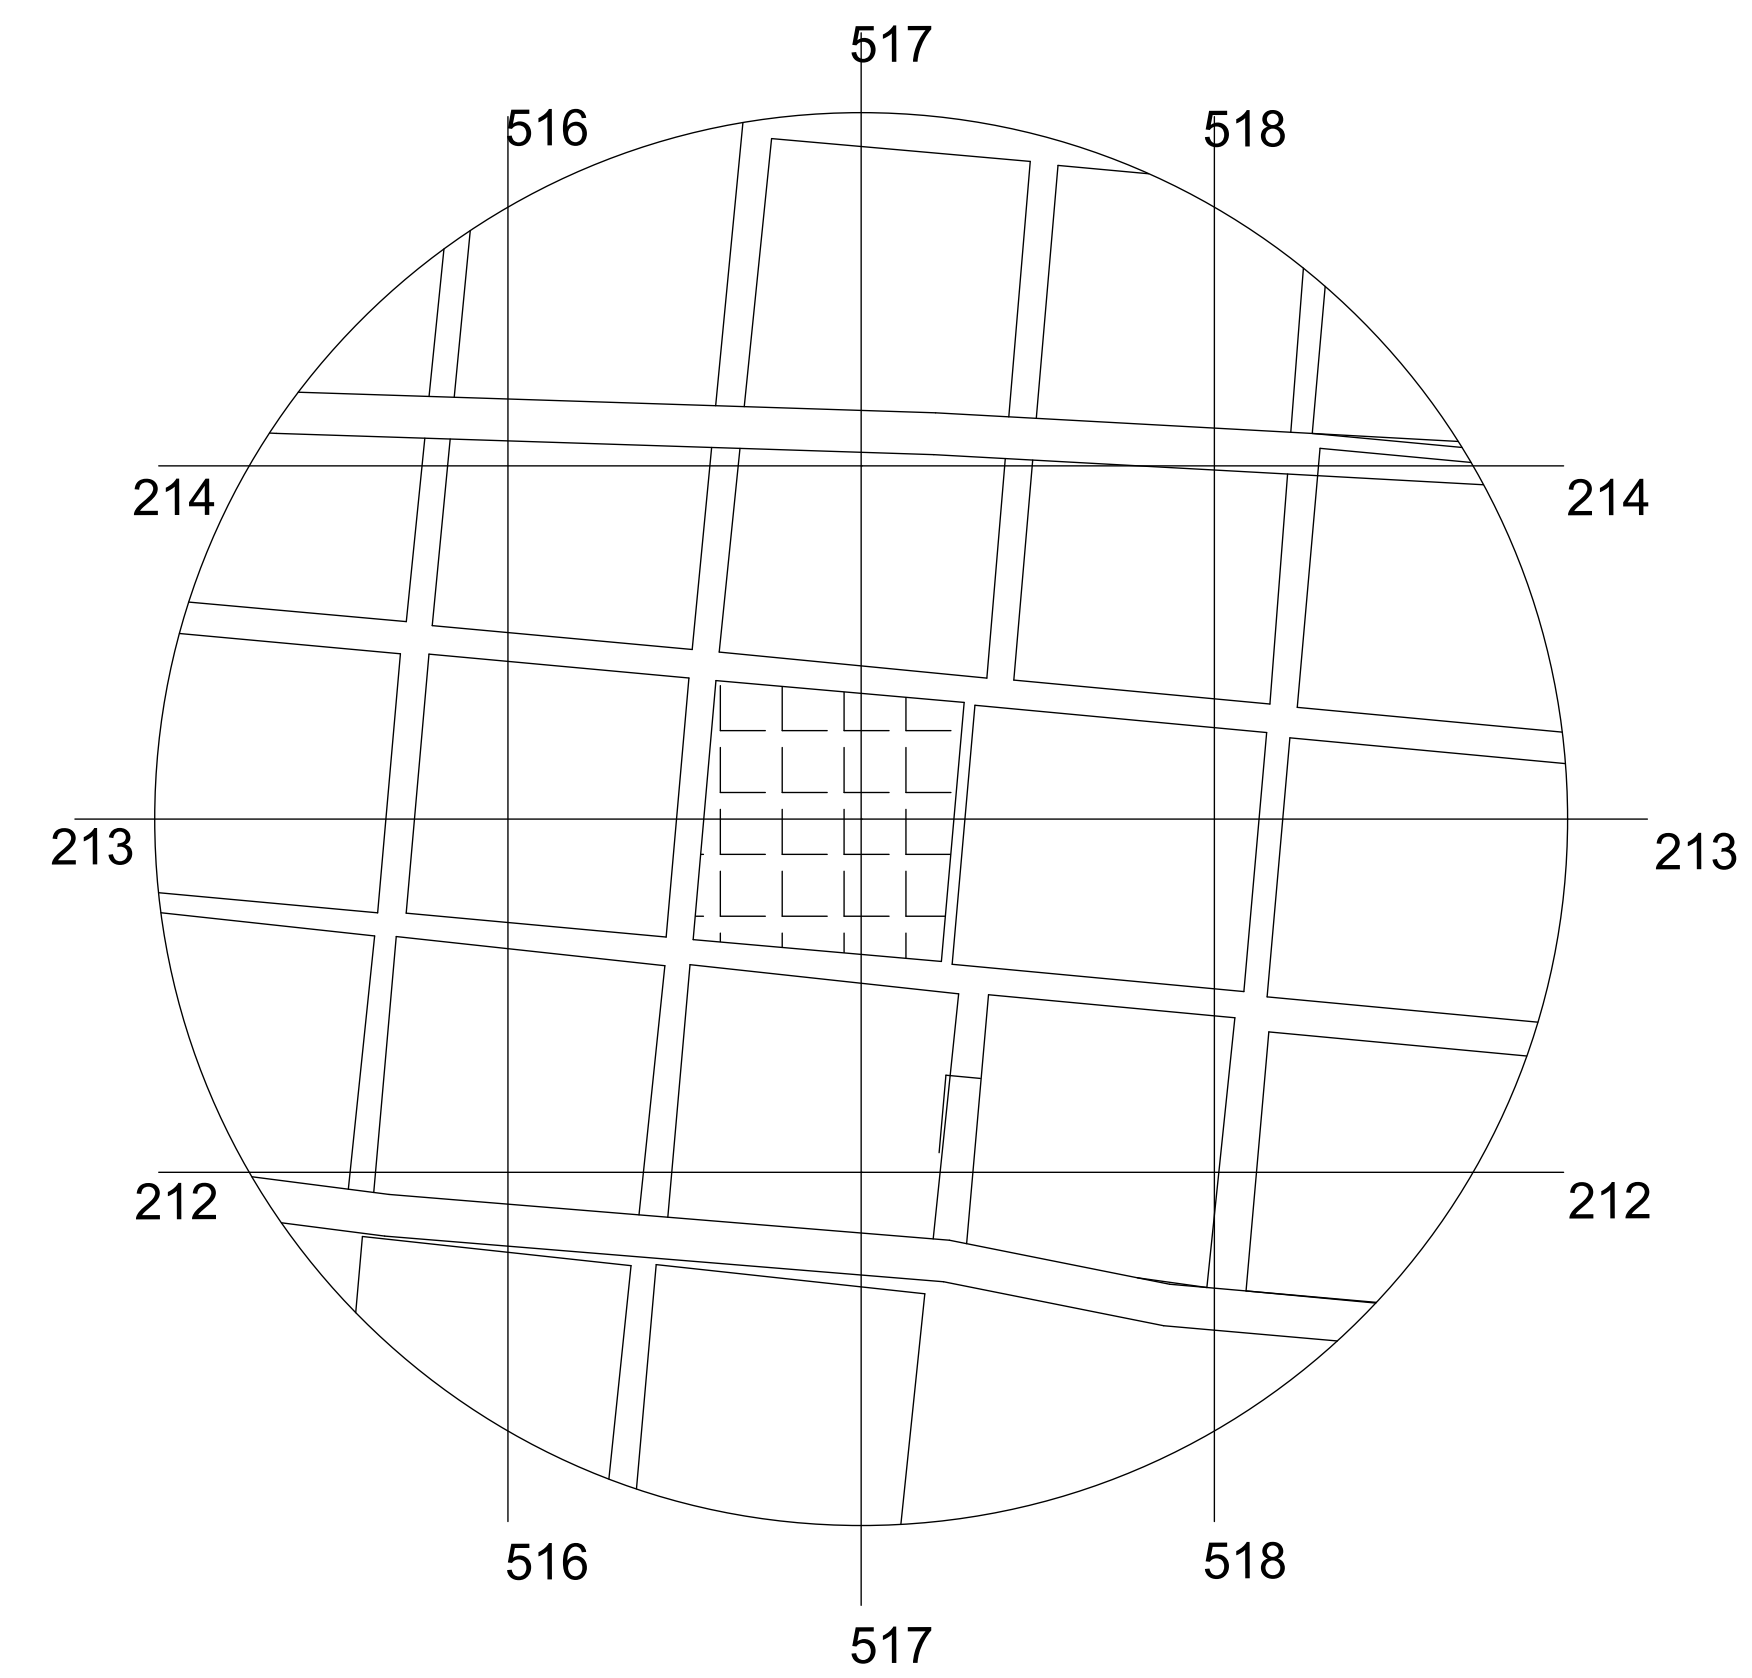

PLANTA UBICACION
ESCALA: 1/2500

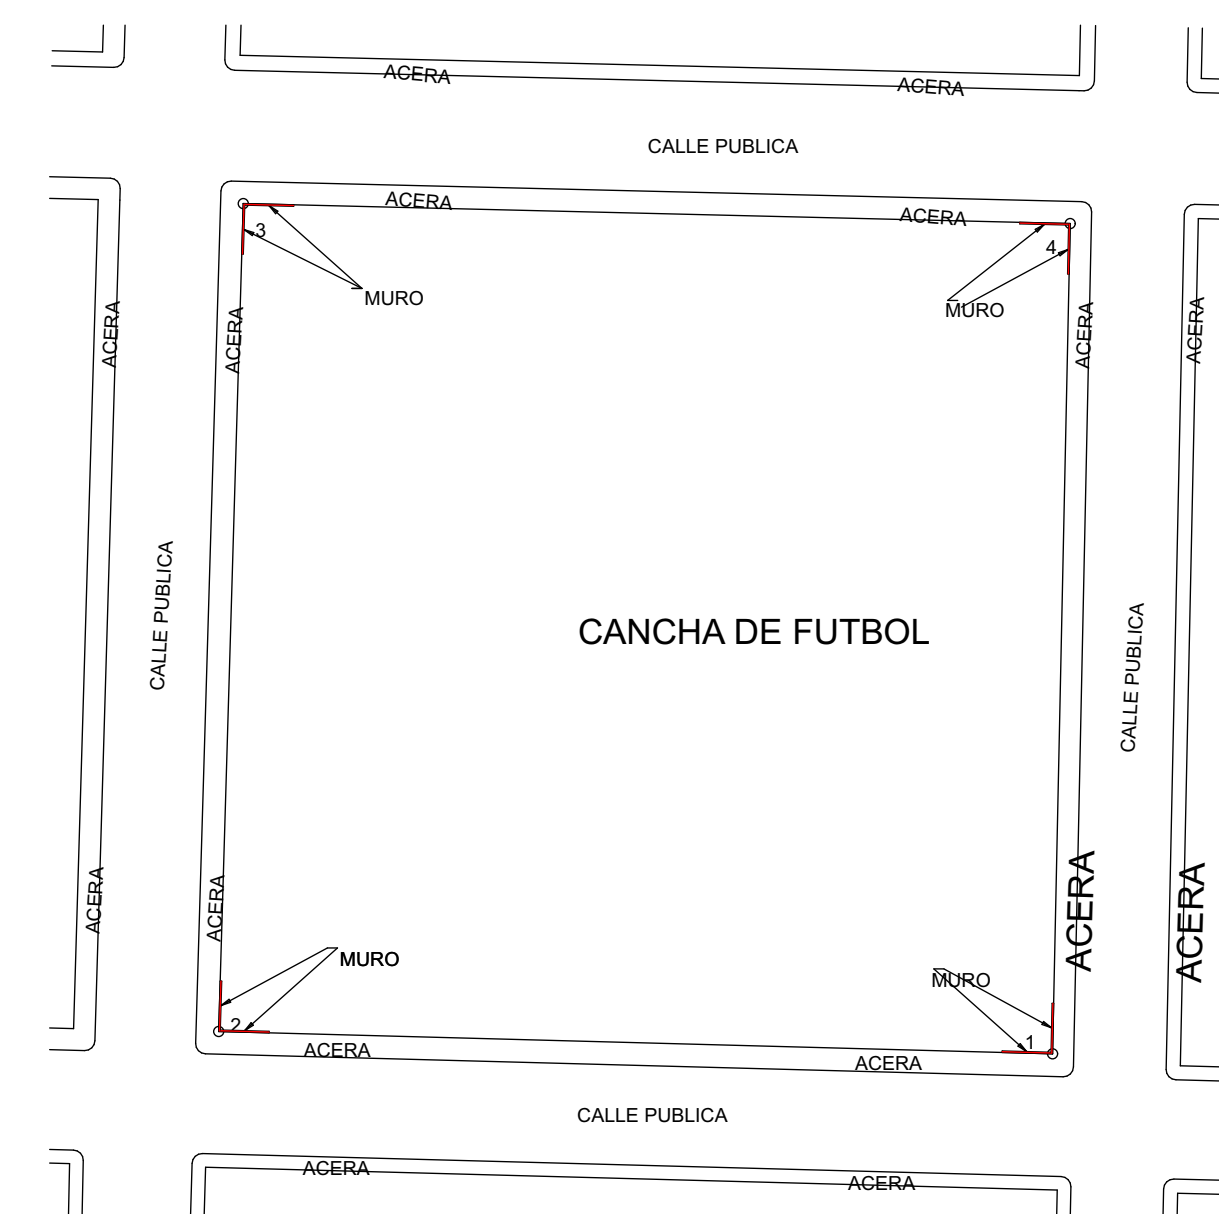

PLANTA LOCALIZACION
ESCALA: 1/750

LINEA	ACIMUT	DISTANCIA
1	271	82
2	01	82
3	91	82
4	181	82



PROYECTO
PARQUE SANTA ANA

PROPIETARIO
MUNICIPIO SANTA ANA
3-014-042059

COLABORO:
HEMECA ARQUITECTURA

PROFESIONAL RESPONSABLE DISEÑO:
HEBEL MESEN CANO

FIRMA: N° REG.:
A-15485

PROFESIONAL RESPONSABLE DIRECCION TECNICA:
HEBEL MESEN CANO

FIRMA: N° REG.:
A-15485

PROVINCIA	CANTON	DISTRITO
SAN JOSE	SANTA ANA	SANTA ANA

INFORMACION REGISTRO PUBLICO
PROPIETARIO: MUNICIPIO DE SANTA ANA
CEDULA JURIDICA 3-014-042059
N° CATASTRO: SJ-592-1986
SITAS: TOMO: 792
FOLIO: 580 FOLIO REAL: 1-46677-000

CONTENIDO:

ESCALA	FECHA	LAMINA
INDICADA	30/10/2015	A-01