


CIEM PLANTA DE ILUMINACION
 NIVEL: 1 ESCALA: 1:150

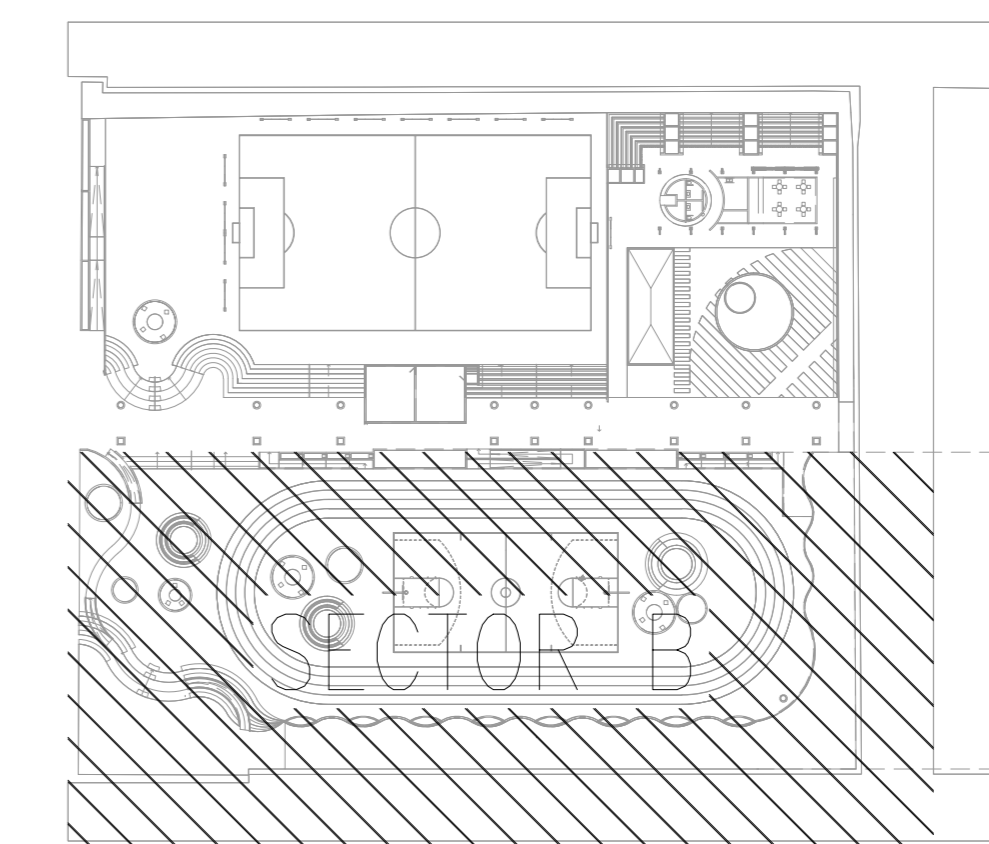

PLANO CLAVE

www.ciemcr.com
 Email: info@ciemcr.com
 Teléfono:
 (506) 2236-CIEM (2436)
 Apartado 12617-1000
 San José, Costa Rica



HEMECA
 ARQUITECTURA
 San José, Costa Rica. Tel/Fax:(506)2416 8173. E-mail: info@hemeca.net
 Apartado Postal: 072-6000, Santiago de Puriscal. Web site: www.hemeca.net

PROYECTO

PARQUE SANTA ANA

PROPIETARIO

MUNICIPIO SANTA ANA
 3-014-042059

COLABORO:
 TALLER CIEM



PROFESIONAL RESPONSABLE DISEÑO E INSPECCION
 ELECTROMECANICA:

WILLIAM BOLAÑOS CAMPOS

FIRMA: Nº REG.:
 IME-18190 A-15485

PROFESIONAL RESPONSABLE DIRECCION TECNICA:

HEBEL MESEN CANO

FIRMA: Nº REG.:
 A-15485

PROVINCIA	CANTON	DISTRITO
SAN JOSE	SANTA ANA	SANTA ANA

INFORMACION REGISTRO PUBLICO
 PROPIETARIO: MUNICIPIO DE SANTA ANA
 CEDULA JURIDICA 3-014-042059

Nº CATASTRO: SJ-992-1986
 SITAS: TOMO:792
 FOLIO:580 FOLIO REAL:1-46677-000

CONTENIDO:

PLANTA DE ILUMINACION NIVEL 1 SECTOR B

ESCALA	FECHA	LAMINA
INDICADA	27/10/2015	EL-101-0