



PLANTA ESTRUCTURAL DE JUNTAS SIERRA.
ESCALA 1:150

SIMBOLOGIA	
	BORDE DE ACERA DE CONCRETO.
	JUNTAS DE SIERRA.

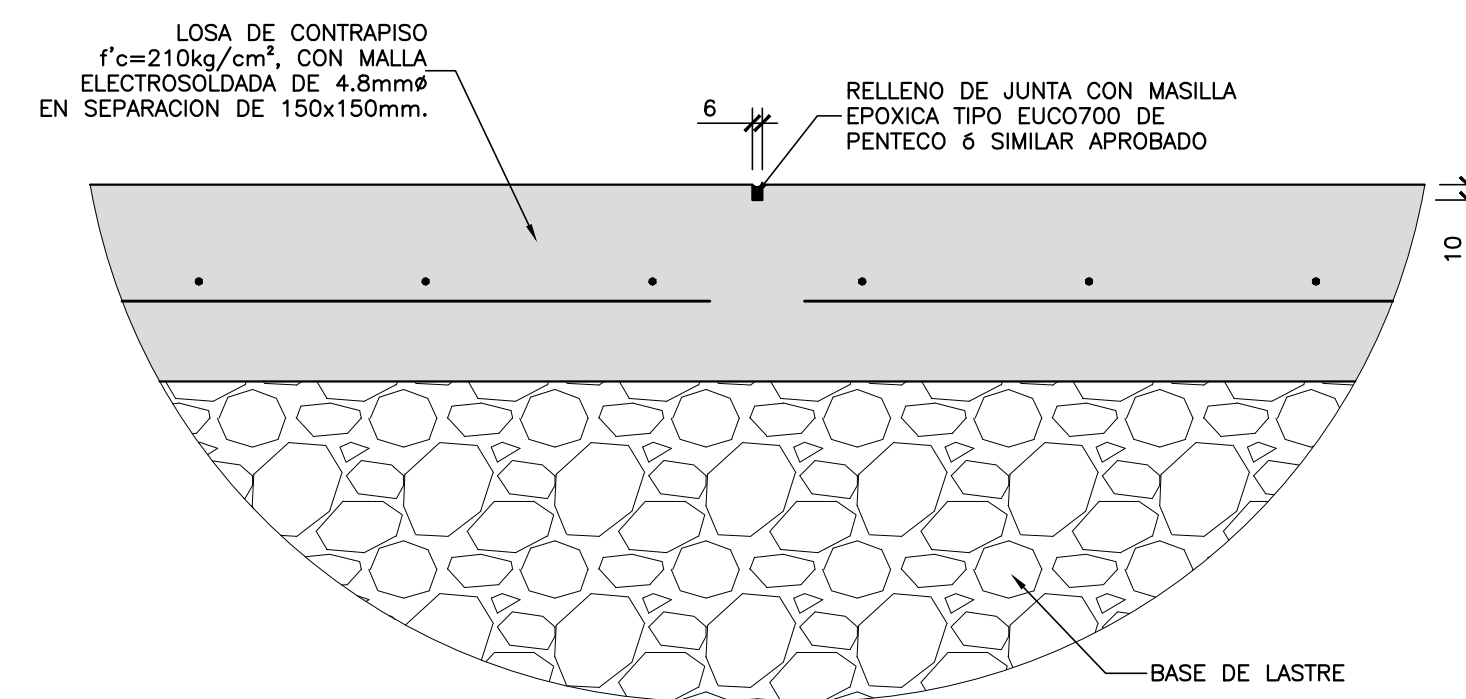

DETALLE TÍPICO DE JUNTA FORMADO CON SIERRA
ESCALA 1:5

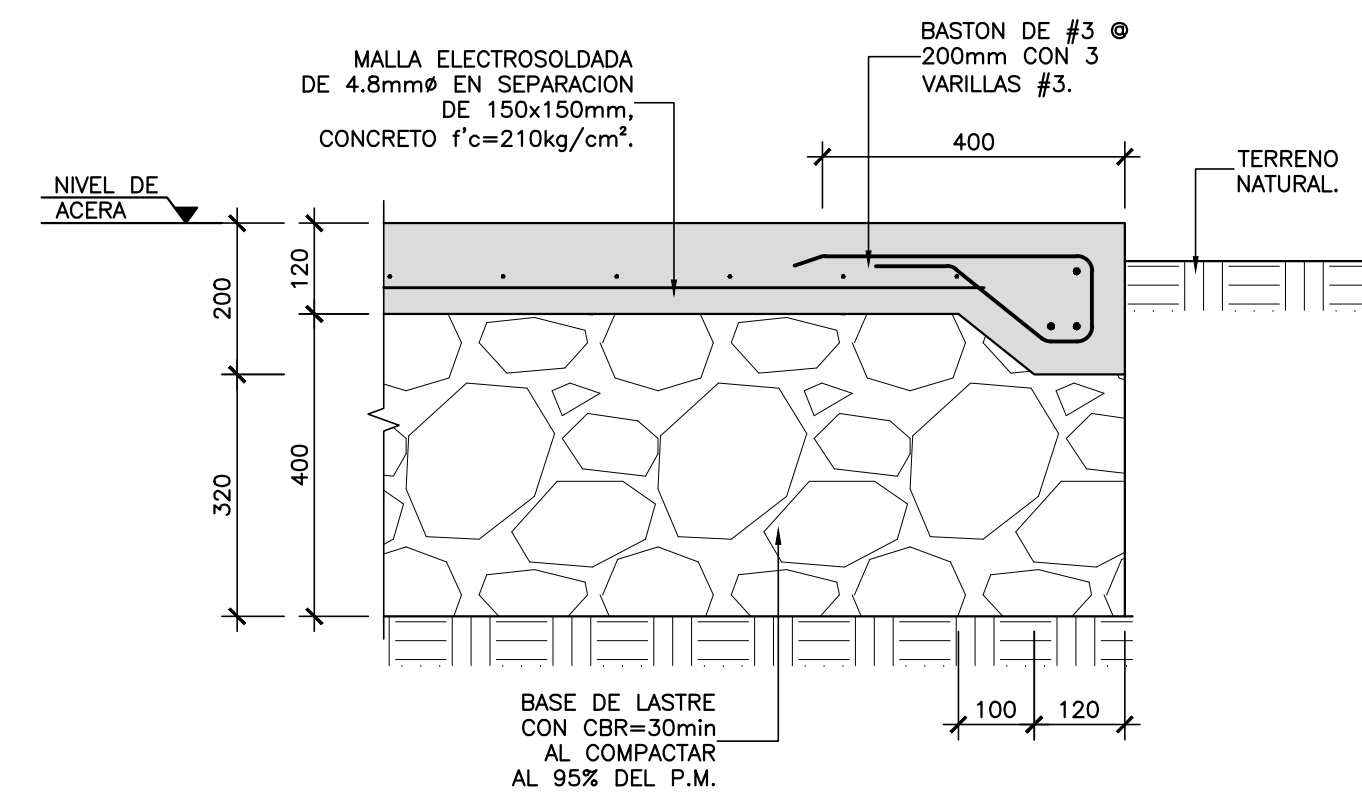

DETALLE DE BORDE DE ACERA.
ESCALA 1:10

HEMECA
ARQUITECTURA

San José, Costa Rica. Tel/Fax: (506) 2416 8173. E-mail: info@hemeca.net
Apartado Postal: 072-6000, Santiago de Puriscal. Web site: www.hemeca.net

eeb
ingeniería

Consultores en
Ingeniería Estructural

Tel: (506) 2291-5025 / 2291-5346. Fax: (506) 2291-1116
E-mail: info@eeb.com / edwin.espinosa@eeb.com
P.O. BOX 29-1008 San José
Local #28 Centro Comercial Sabana Sur
Sabana Sur
San José, Costa Rica

PROYECTO
PARQUE SANTA ANA

PROPIETARIO
MUNICIPIO SANTA ANA
3-014-042059

COLABORO:
HEMECA ARQUITECTURA

PROFESIONAL RESPONSABLE DISEÑO ESTRUCTURAL:
ING. EDWIN ESPINOZA BLANCO

FIRMA: N° REG.:
IC-5979

PROFESIONAL RESPONSABLE DIRECCION TECNICA:
HEBEL MESEN CANO

FIRMA: N° REG.:
A-15485

PROVINCIA	CANTON	DISTRITO
SAN JOSE	SANTA ANA	SANTA ANA

INFORMACION REGISTRO PUBLICO
MUNICIPIO DE SANTA ANA
PROPIETARIO: CEDULA JURIDICA 3-014-042059
N° CATASTRO: SJ-592-1986
SITAS: TOMO: 792 FOLIO: 580 FOLIO REAL: 1-46677-000

CONTENIDO:
PLANTA ESTRUCTURAL DE JUNTAS DE SIERRA.
DETALLE DE JUNTA DE SIERRA.

ESCALA	FECHA	LAMINA
INDICADA	OCTUBRE 2015	SA-2