



PLANTA ESTRUCTURAL DE FUNDACIONES.
ESCALERA #1
ESCALA 1:50

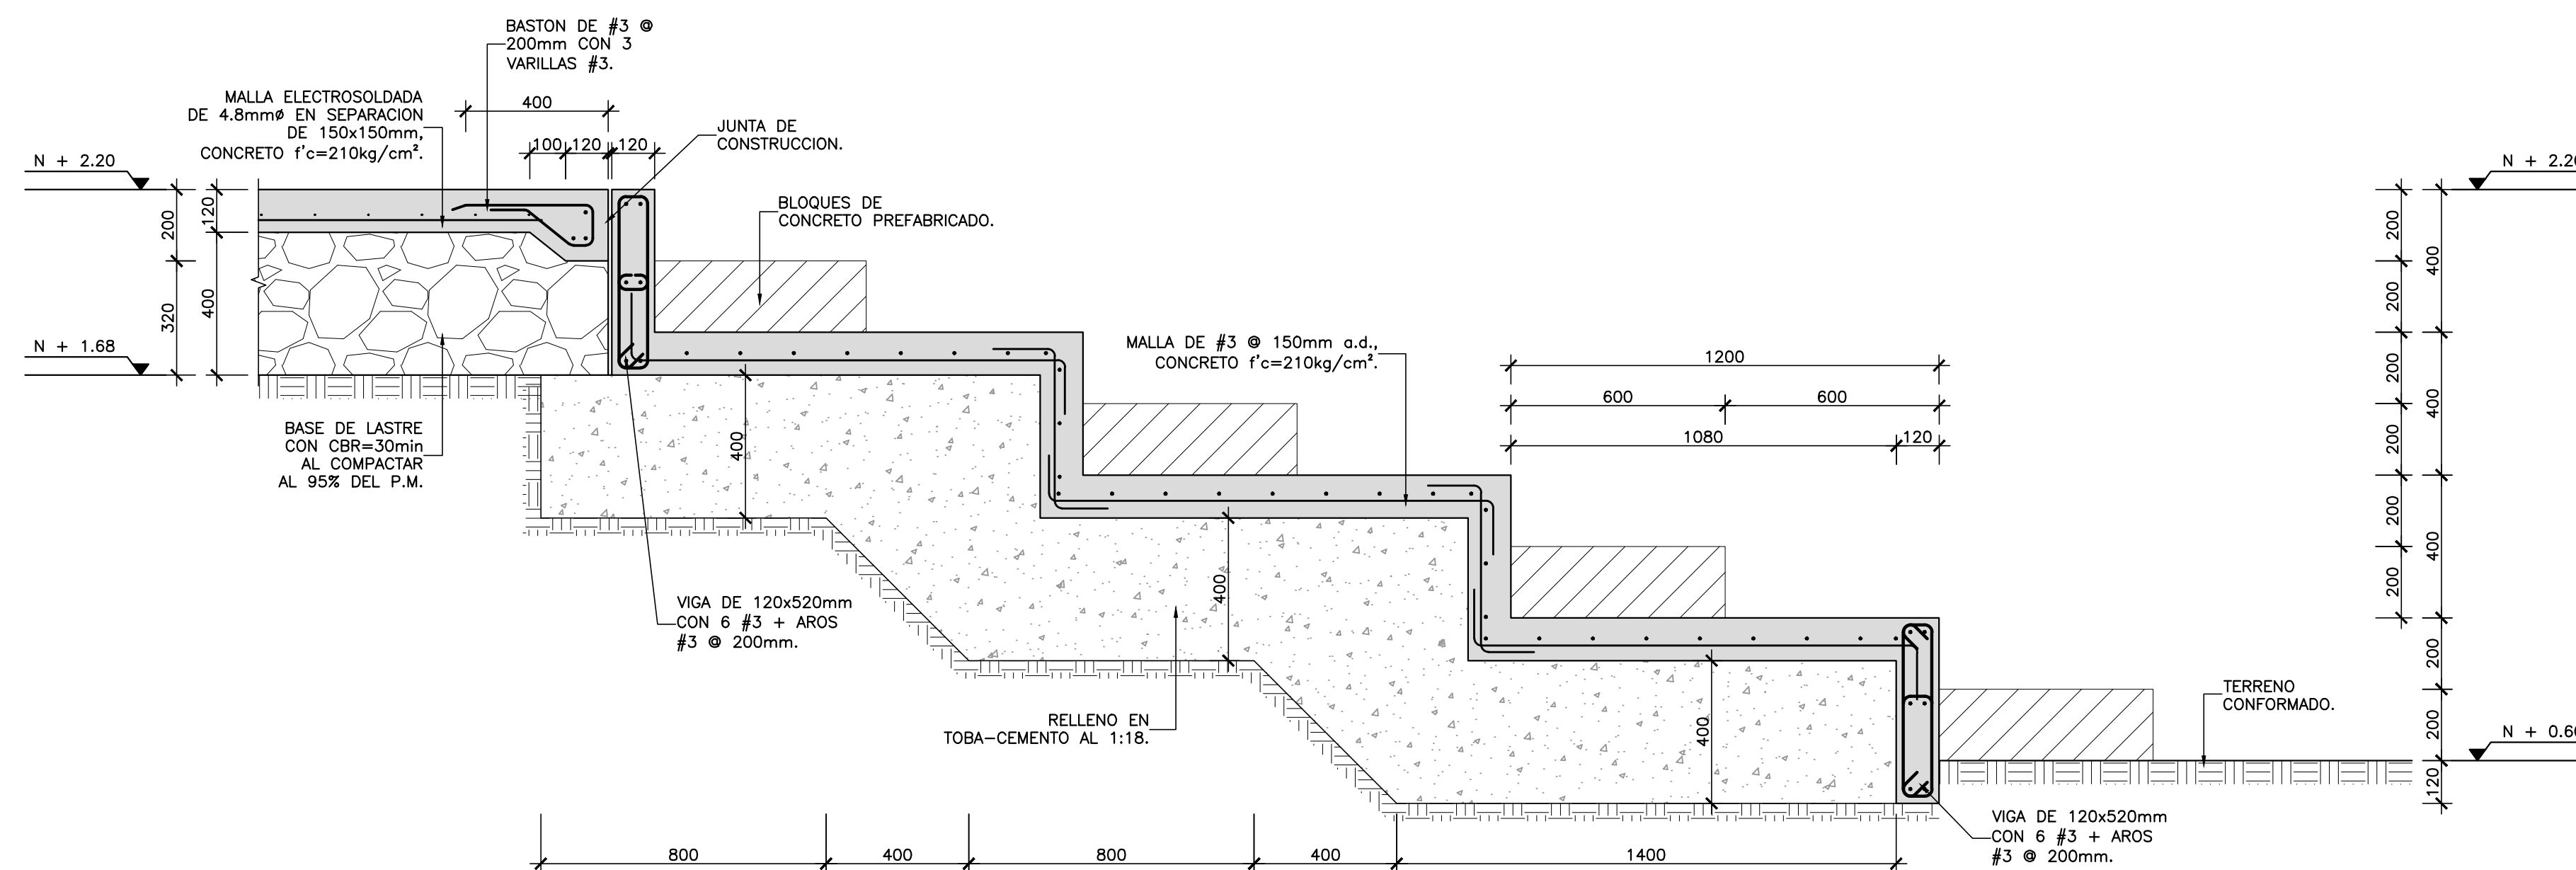

SECCION 1 SA-4 ESCALA 1:15

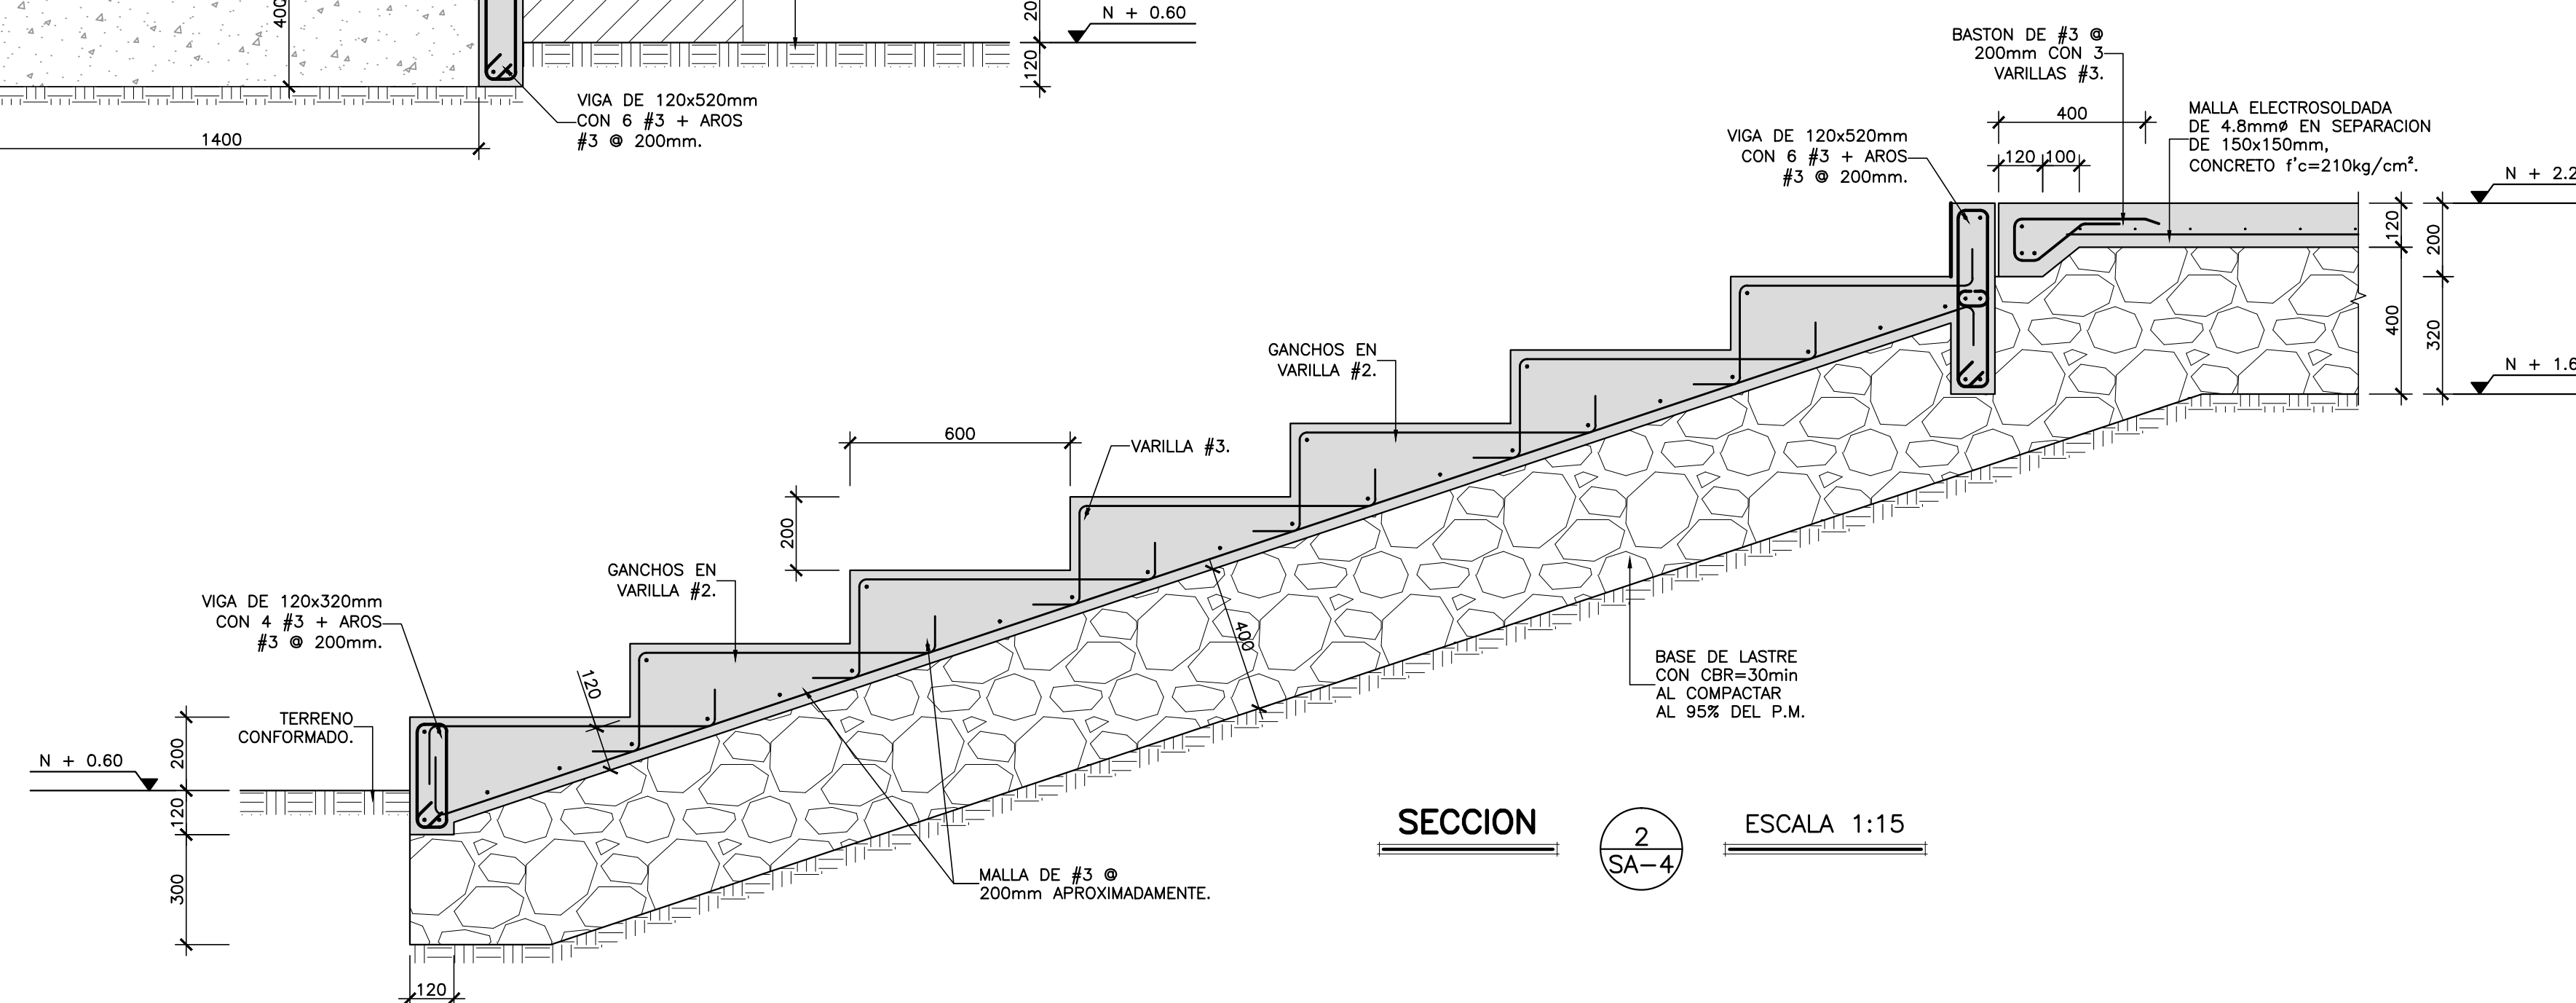

SECCION 2 SA-4 ESCALA 1:15



Consultores en
eeb
Ingeniería Estructural
Tel: (506) 2291-5025 / 2291-5346. Fax: (506) 2291-1116
E-mail: info@eeb.com / eeb@eeb.com / eeb@eeb.com
P.O. BOX 29-1000 San José
Local #28 Centro Comercial Sabana Sur
Sabana Sur
San José, Costa Rica

PROYECTO
PARQUE SANTA ANA

PROPIETARIO
MUNICIPIO SANTA ANA
3-014-042059

COLABORO:
HEMECA ARQUITECTURA

PROFESIONAL RESPONSABLE DISEÑO ESTRUCTURAL:
ING. EDWIN ESPINOZA BLANCO

FIRMA: Nº REG.: IC-5979

PROFESIONAL RESPONSABLE DIRECCION TECNICA:
HEBEL MESEN CANO

FIRMA: Nº REG.: A-15485

PROVINCIA	CANTON	DISTRITO
SAN JOSE	SANTA ANA	SANTA ANA

INFORMACION REGISTRO PUBLICO
MUNICIPIO DE SANTA ANA
PROPIETARIO: CEDULA JURIDICA 3-014-042059
Nº CATASTRO: SJ-592-1986
SITAS: TOMO:792 FOLIO:580 FOLIO REAL:1-46677-000

CONTENIDO:
DETALLES ESTRUCTURALES DE ESCALERA #1.

ESCALA	FECHA	LAMINA
INDICADA	OCTUBRE 2015	SA-4