



PLANTA ESTRUCTURAL DE FUNDACIONES Y COLUMNAS.  
RAMPA.  
ESCALA 1:75

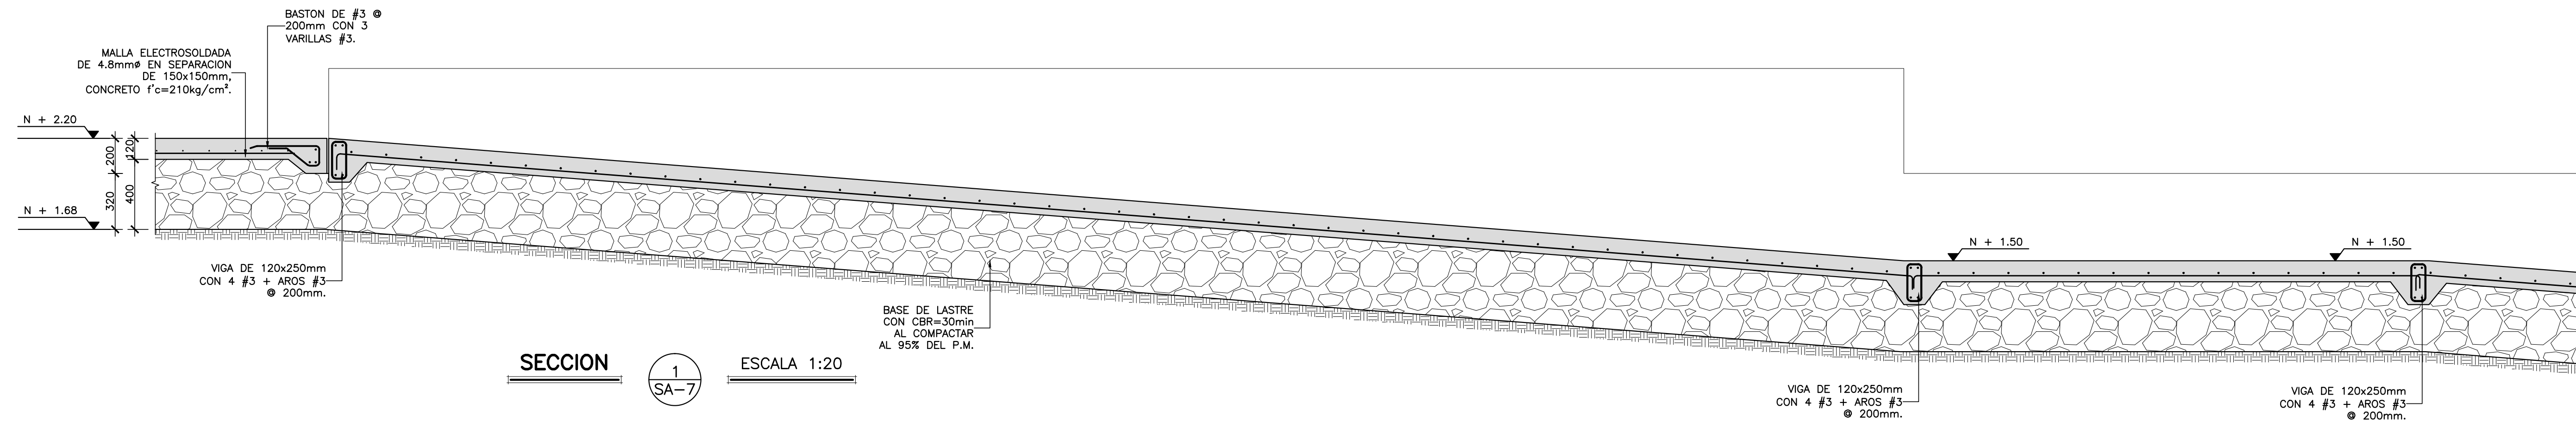

SECCION 1  
SA-7  
ESCALA 1:20

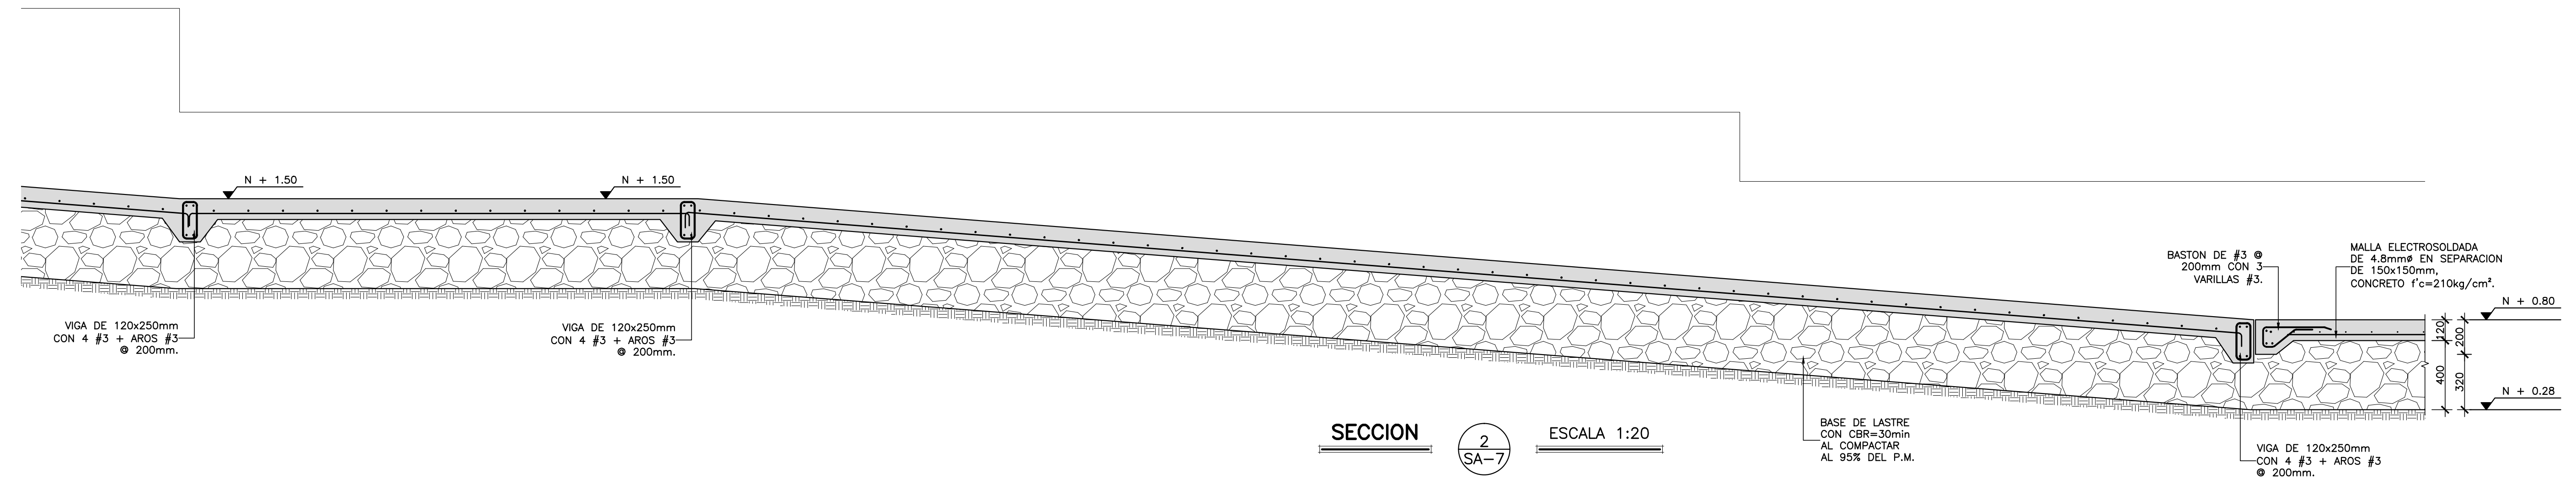

SECCION 2  
SA-7  
ESCALA 1:20

**HEMECA**  
ARQUITECTURA

San José, Costa Rica. Tel: (506) 2291-5025 / 2291-5346. Fax: (506) 2291-1116  
Apartado Postal: 072-6000, Santiago de Puriscal. Web site: www.hemeca.net

**eeb**  
ingeniería

Consultores en  
Ingeniería Estructural

Tel: (506) 2291-5025 / 2291-5346. Fax: (506) 2291-1116  
e-mail: info@eebing.com / eeb@eebing.com  
P.O. BOX 29-1002 San José  
Local #28 Centro Comercial Sabana Sur  
Sabana Sur  
San José, Costa Rica

|   |              |           |
|---|--------------|-----------|
| PROYECTO  |              |           |
| PARQUE SANTA ANA  |              |           |
| PROPIETARIO   |              |           |
| MUNICIPIO SANTA ANA<br>3-014-042059                                 |              |           |
| COLABORA:   |              |           |
| HEMECA ARQUITECTURA   |              |           |
| PROFESIONAL RESPONSABLE DISEÑO ESTRUCTURAL:                         |              |           |
| ING. EDWIN ESPINOZA BLANCO  |              |           |
| FIRMA: <span style="float: right;">N° REG.:<br/>IC-5979</span>      |              |           |
| PROFESIONAL RESPONSABLE DIRECCION TECNICA:                          |              |           |
| HEBEL MESEN CANO  |              |           |
| FIRMA: <span style="float: right;">N° REG.:<br/>A-15485</span>      |              |           |
| PROVINCIA   | CANTON       | DISTRITO  |
| SAN JOSE  | SANTA ANA    | SANTA ANA |
| INFORMACION REGISTRO PUBLICO  |              |           |
| PROPIETARIO: MUNICIPIO DE SANTA ANA<br>CEDULA JURIDICA 3-014-042059 |              |           |
| N° CATASTRO: SJ-592-1986  |              |           |
| SITAS: TOMO: 792<br>FOLIO: 580 FOLIO REAL: 1-46677-000              |              |           |
| CONTENIDO:  |              |           |
| DETALLES ESTRUCTURALES DE RAMPA.                                    |              |           |
| ESCALA  | FECHA        | LAMINA    |
| INDICADA  | OCTUBRE 2015 | SA-7      |