


PLANTA ESTRUCTURAL DE FUNDACIONES Y COLUMNAS.
ESCALA 1:75

SIMBOLOGIA	
	VIGA DE FUNDACION.
	COLUMNA DE CONCRETO.
	PARED DE MAMPOSTERIA.

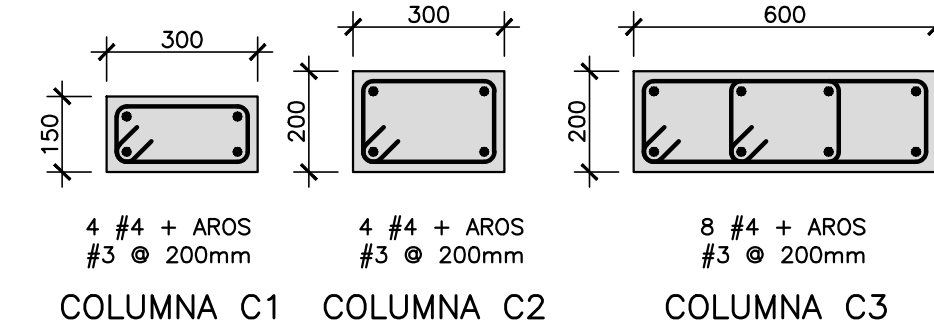

DETALLES DE COLUMNAS.
ESCALA 1:15

HEMECA
ARQUITECTURA
San José, Costa Rica | Tel: (506) 2211-1116 | E-mail: info@hemeca.net
Apartado Postal: 072-6000, Santiago de Puriscal. Web site: www.hemeca.net

eeb
Ingeniería Estructural
Tel: (506) 2211-0225 / 2211-0226 | Fax: (506) 2211-1116
e-mail: info@eebing.com / admin.espricoa@eebing.com
P.O. BOX 29-1002 San José
Local 408 Centro Comercial Sabana Sur
Sabana Sur
San José, Costa Rica

PROYECTO

PARQUE SANTA ANA

PROPIETARIO

MUNICIPIO SANTA ANA
3-014-042059

COLABORO:

HEMECA ARQUITECTURA

PROFESIONAL RESPONSABLE DISEÑO ESTRUCTURAL:

ING. EDWIN ESPINOZA BLANCO

FIRMA:

Nº REG.:
IC-5979

PROFESIONAL RESPONSABLE DIRECCION TECNICA:

HEBEL MESEN CANO

FIRMA:

Nº REG.:
A-15485

PROVINCIA	CANTON	DISTRITO
SAN JOSE	SANTA ANA	SANTA ANA

INFORMACION REGISTRO PUBLICO
PROPIETARIO: MUNICIPIO DE SANTA ANA
CEDULA JURIDICA 3-014-042059
Nº CATASTRO: SJ-592-1986
SITAS: TOMO:792
FOLIO:580 FOLIO REAL:1-46677-000

CONTENIDO:
PLANTA ESTRUCTURAL DE FUNDACIONES ZONA AMPLIADA.
DETALLES DE COLUMNAS

ESCALA	FECHA	LAMINA
INDICADA	OCTUBRE 2015	SB-2