


DETALLE DE CORDÓN Y CAÑO

Esc.: 1:10


DETALLE DE CORDON Y CAÑO

escala 1 : 25

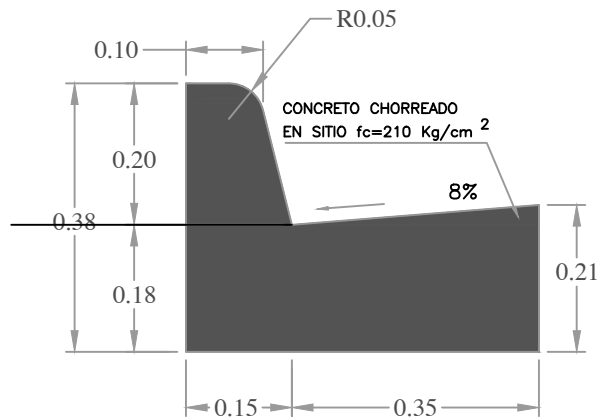

AREA= 0.12m^2

PERIMETRO= 1.73m

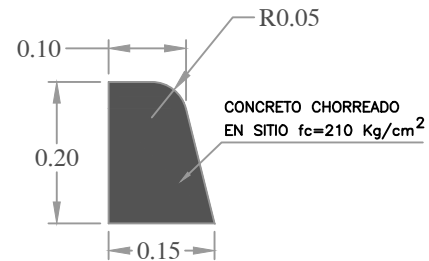

DETALLE DE BORDILLO

Esc.: 1:25