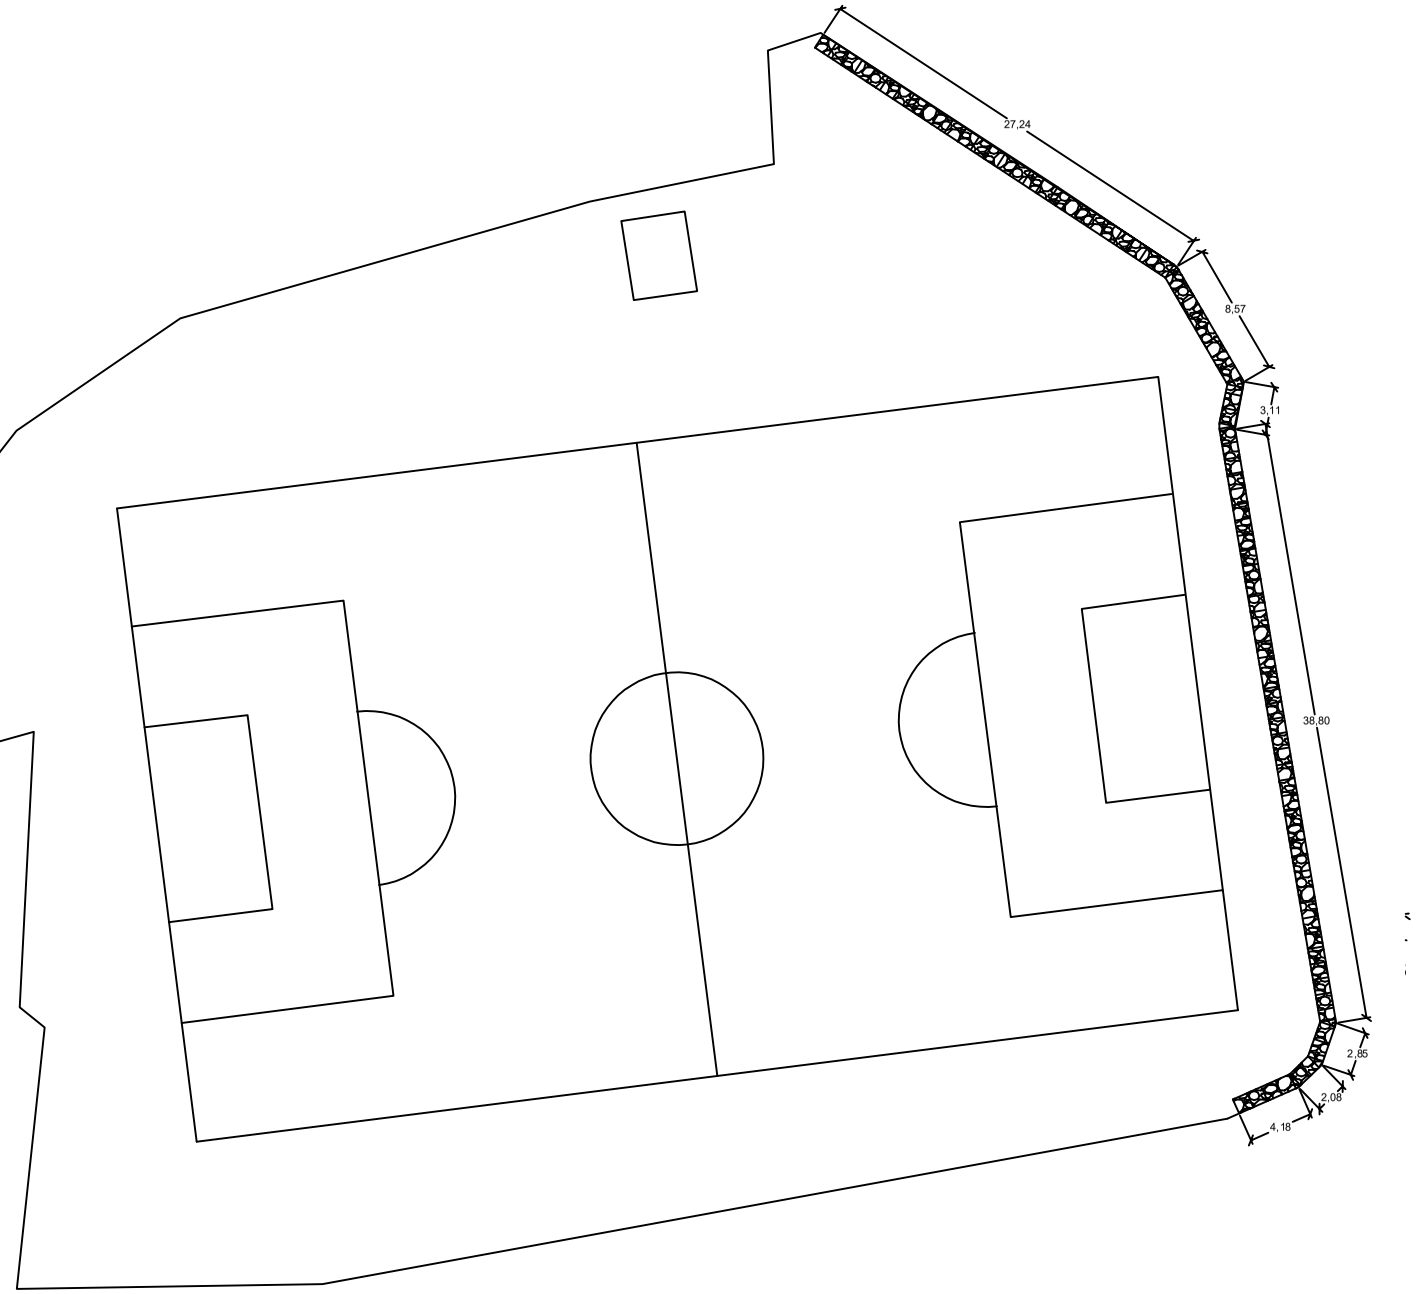

PLANTA DE DISTRIBUCION
Escala 1:200, Dimensiones en metros.

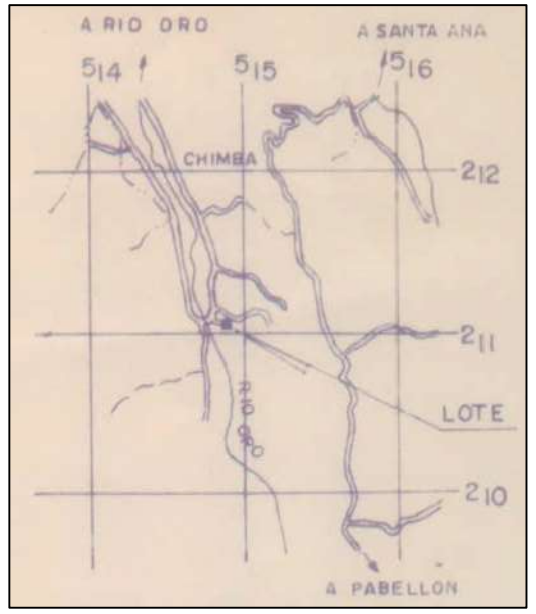

LOCALIZACION
Escala 1:50 000, Dimensiones en metros.

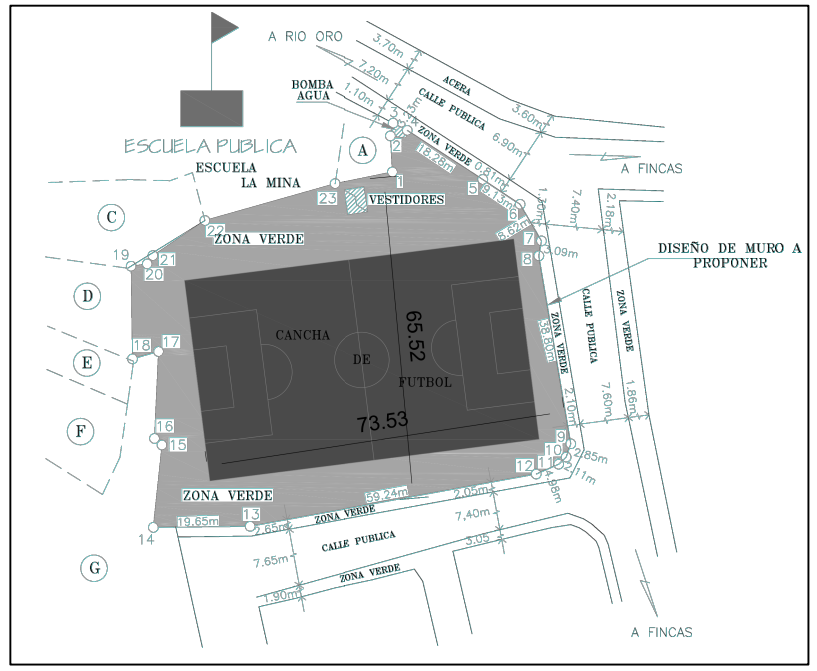

UBICACION
Escala 1:1000, Dimensiones en metros.

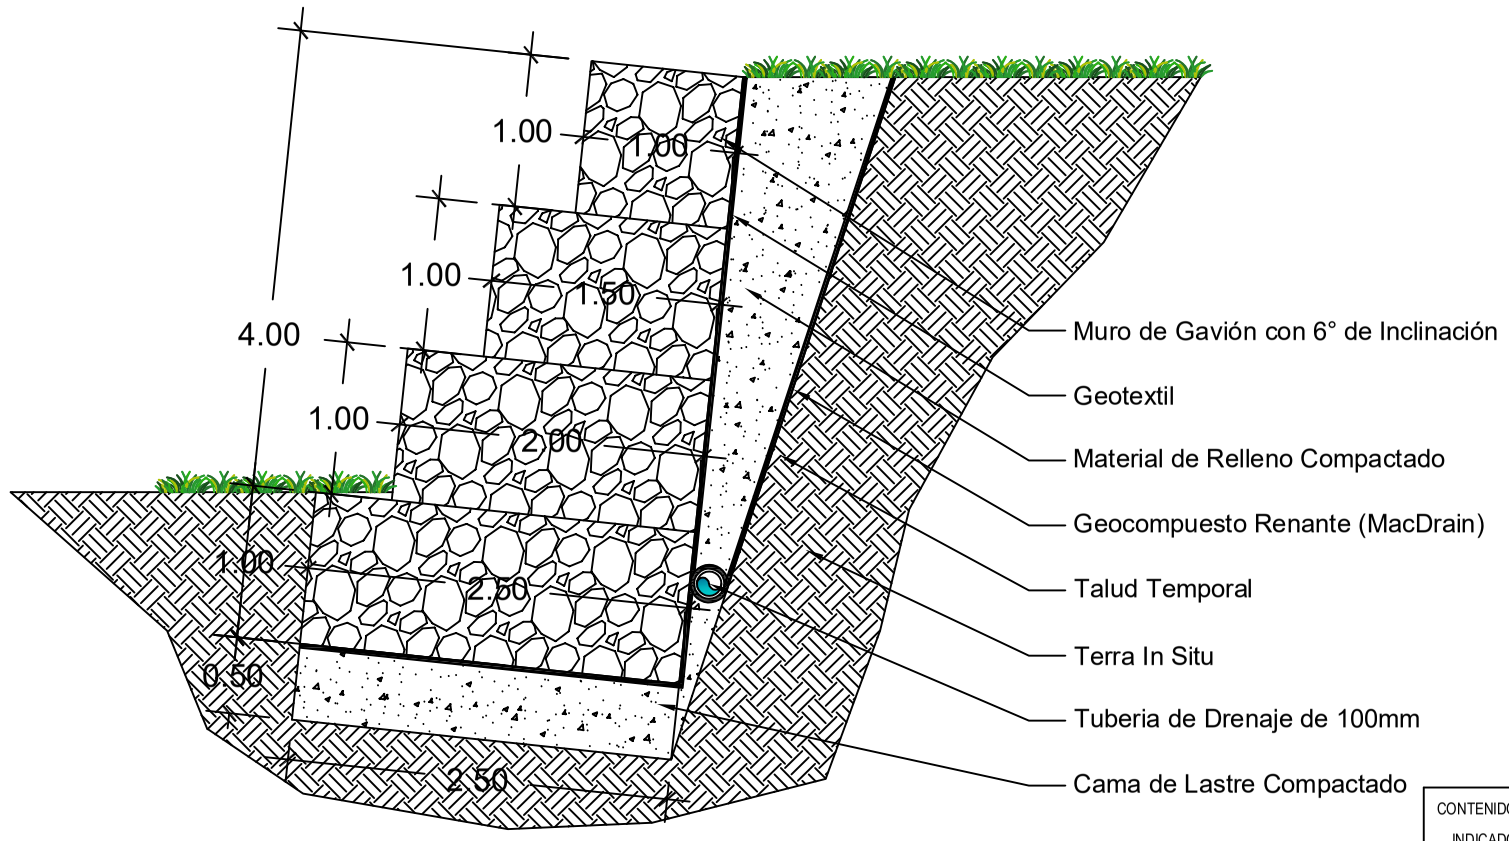

SECCION UNICA
MURO CONTENCIÓN
ESCALA: 1:50, Medidas en Metros

CONTENIDO
INDICADO

INFORMACION REGISTRO PUBLICO
Propietario: Vía de dominio publico
Catastro: Vía de dominio publico
Folio Real: Vía de dominio publico

FECHA	LAMINA
MAYO 2018	1/1