




CORTE S-11
ESC=1:75

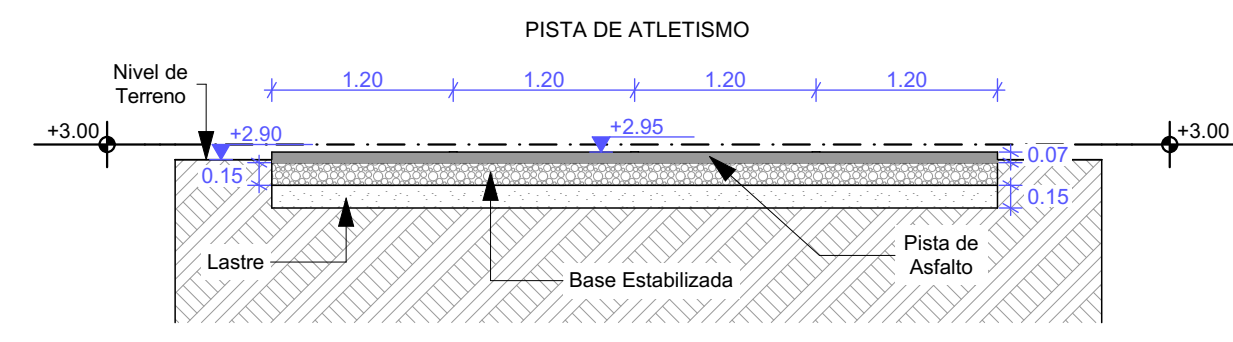


DETALLE 01 PISTA DE ATLETISMO
ESC=1:50

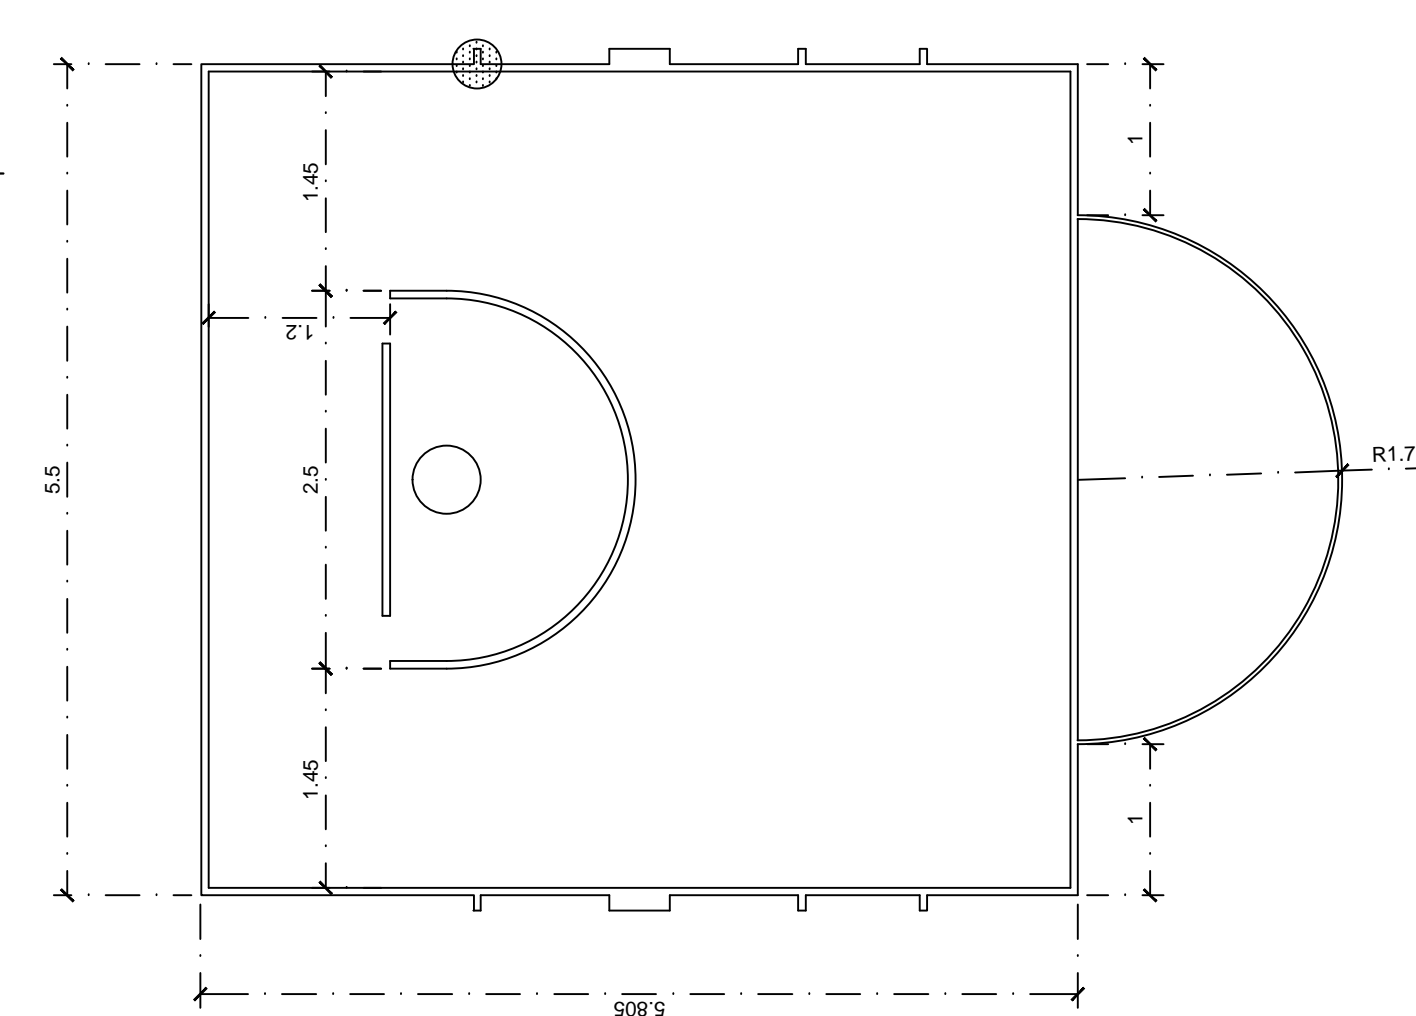


ZONA DE LANZAMIENTO
ESC=1:50

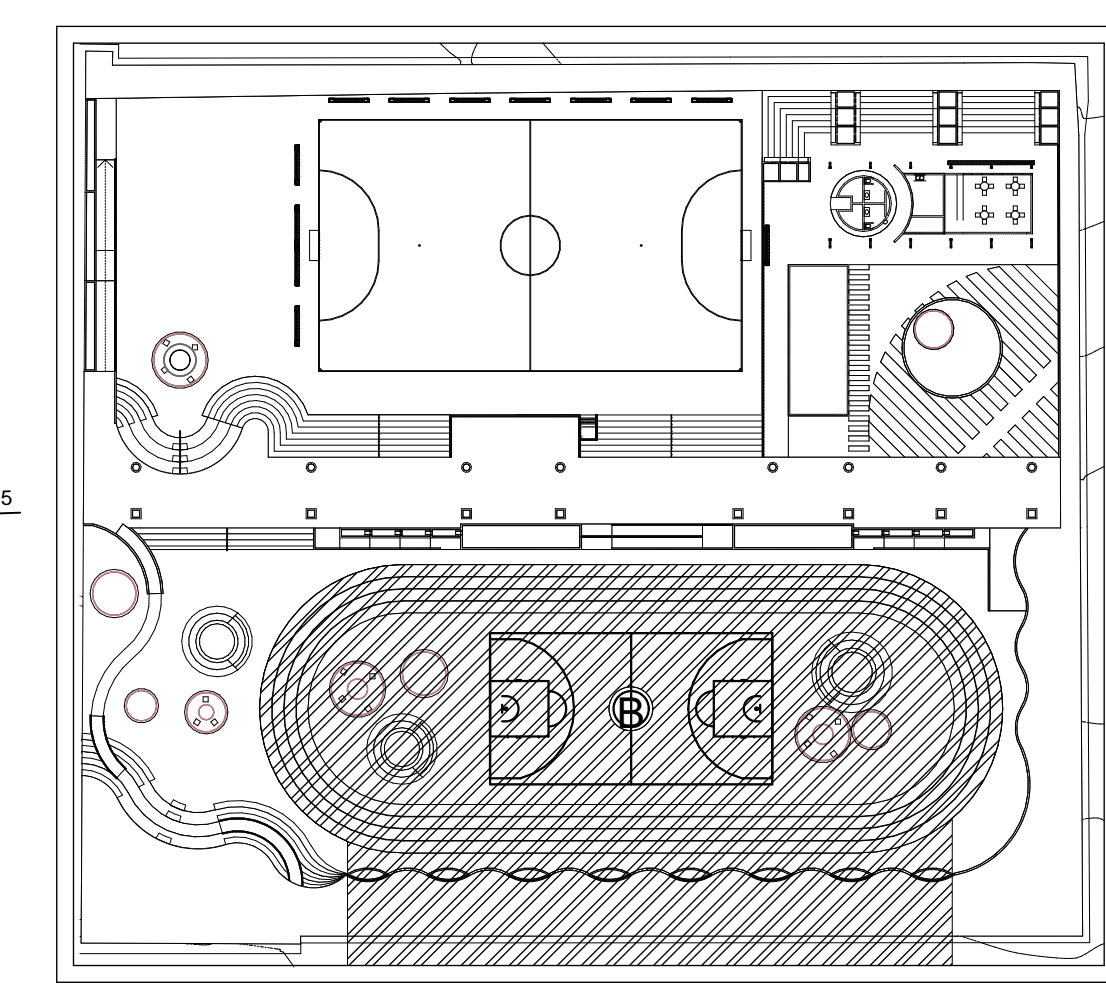

PLANO CLAVE
ESC=1:750

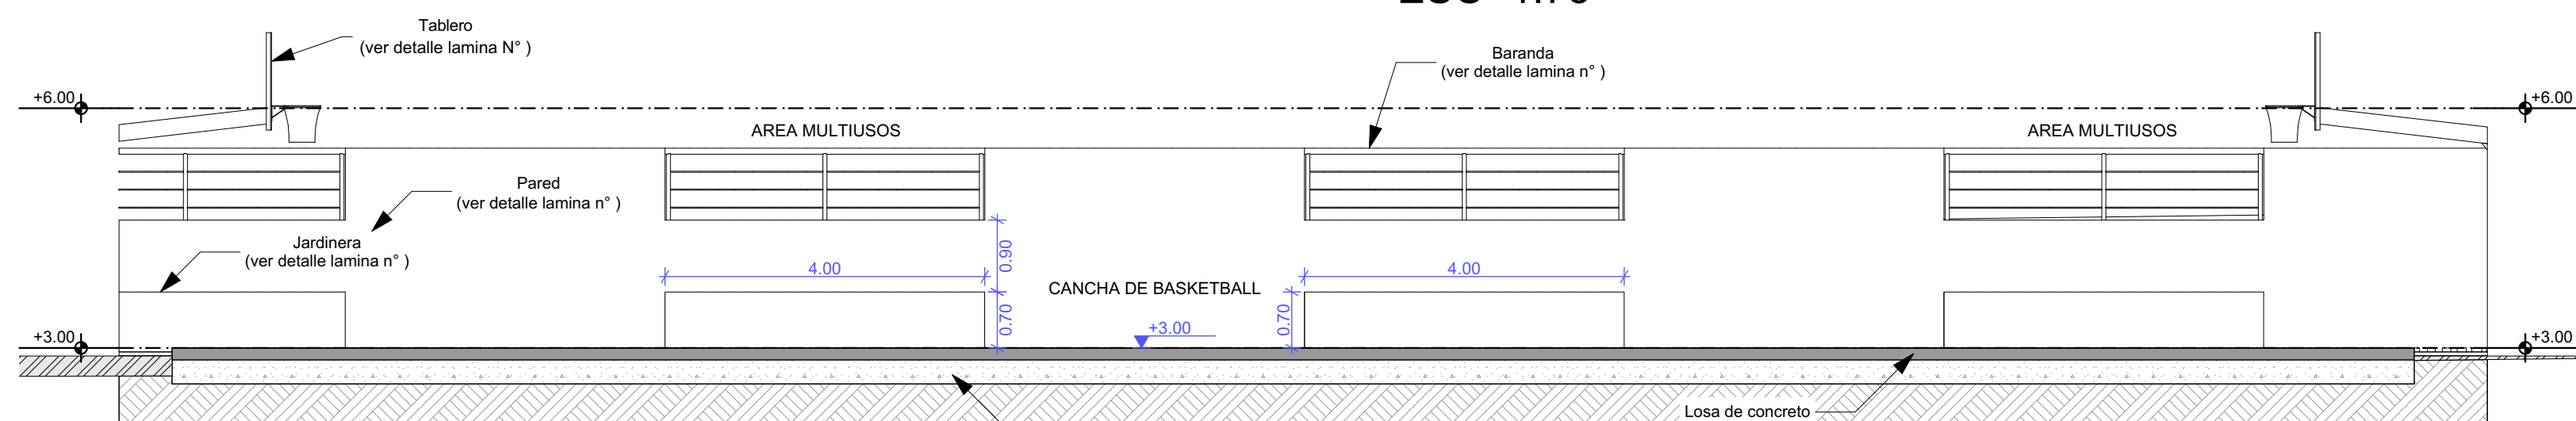

CORTE S-12
ESC=1:75

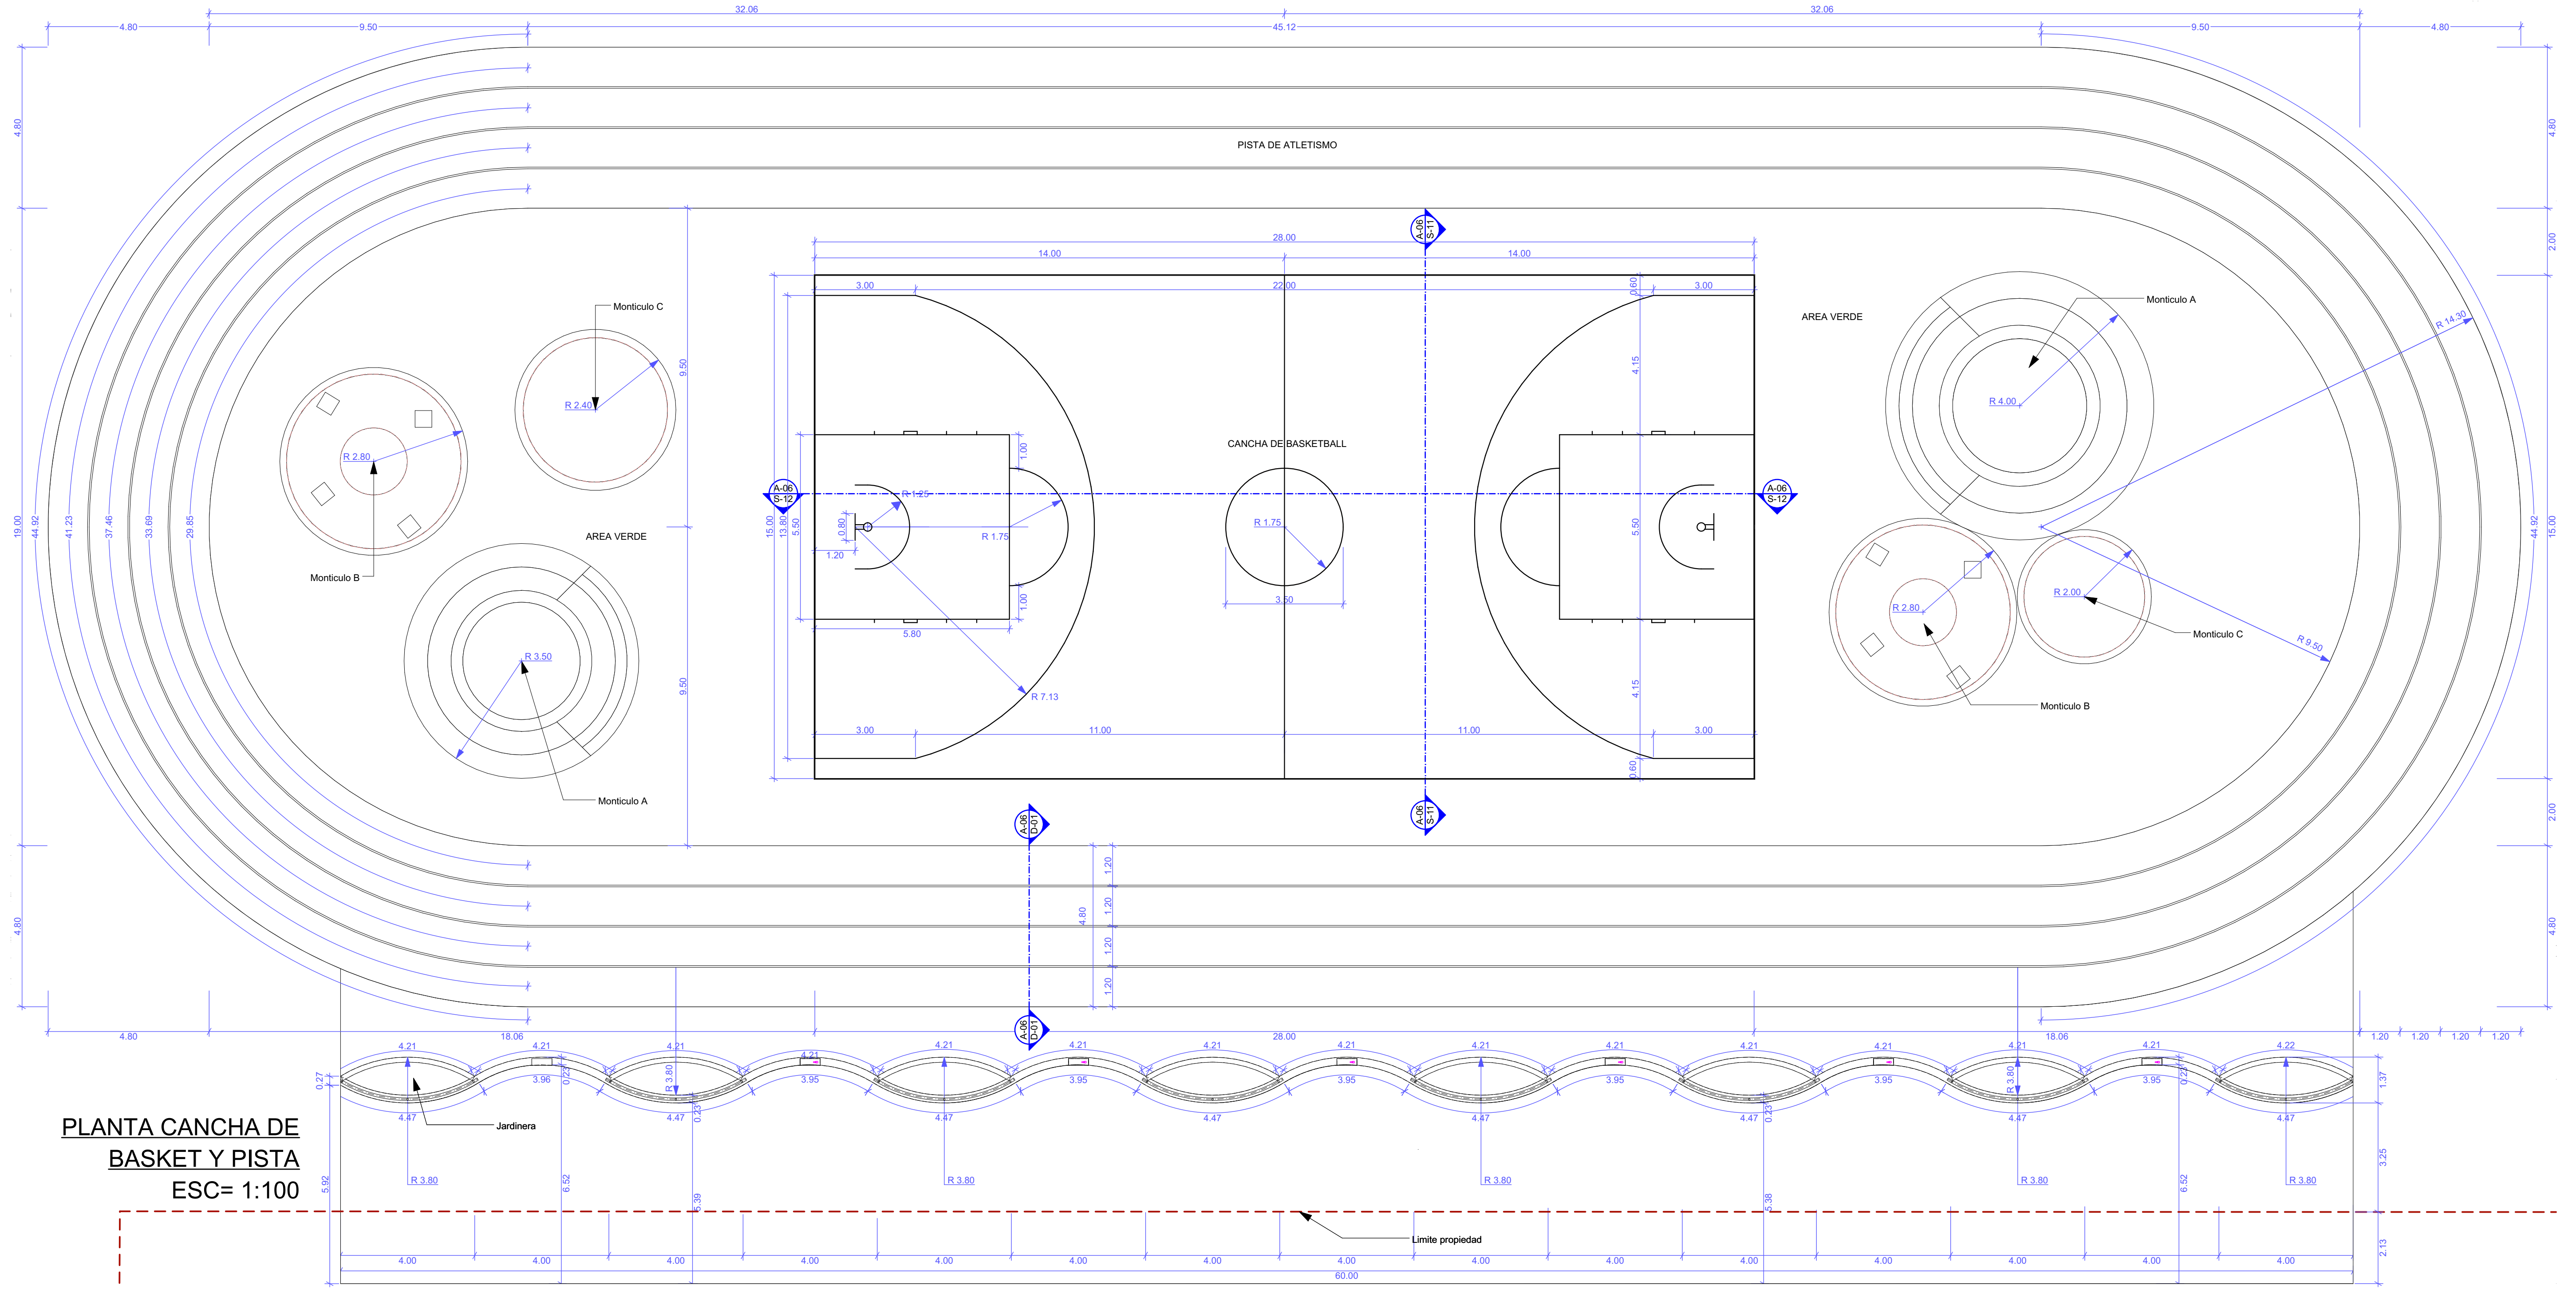

PLANTA CANCHA DE BASKET Y PISTA
ESC= 1:100



PROYECTO
PARQUE SANTA ANA

PROPIETARIO
MUNICIPIO SANTA ANA
3-014-042059

COLABORADOR:
HEMECA ARQUITECTURA

PROFESIONAL RESPONSABLE DISEÑO:
HEBEL MESEN CANO

FIRMA: _____ N° REG.: A-15485

PROFESIONAL RESPONSABLE DIRECCION TECNICA:
HEBEL MESEN CANO

FIRMA: _____ N° REG.: A-15485

PROVINCIA	CANTON	DISTRITO
SAN JOSE	SANTA ANA	SANTA ANA

INFORMACION REGISTRO PUBLICO
PROPIETARIO: MUNICIPIO DE SANTA ANA
CEDULA JURIDICA: 3-014-042059
N° CATASTRO: SJ-592-1986
SITAS: TOMO: 792
FOLIO: 580 FOLIO REAL: 1-46677-000

CONTENIDO:		
ESCALA	FECHA	LAMINA
INDICADA	30/10/2015	A-06