


PLANTA ESTRUCTURAL DE FUNDACIONES.
ESCALERA #3
 ESCALA 1:50

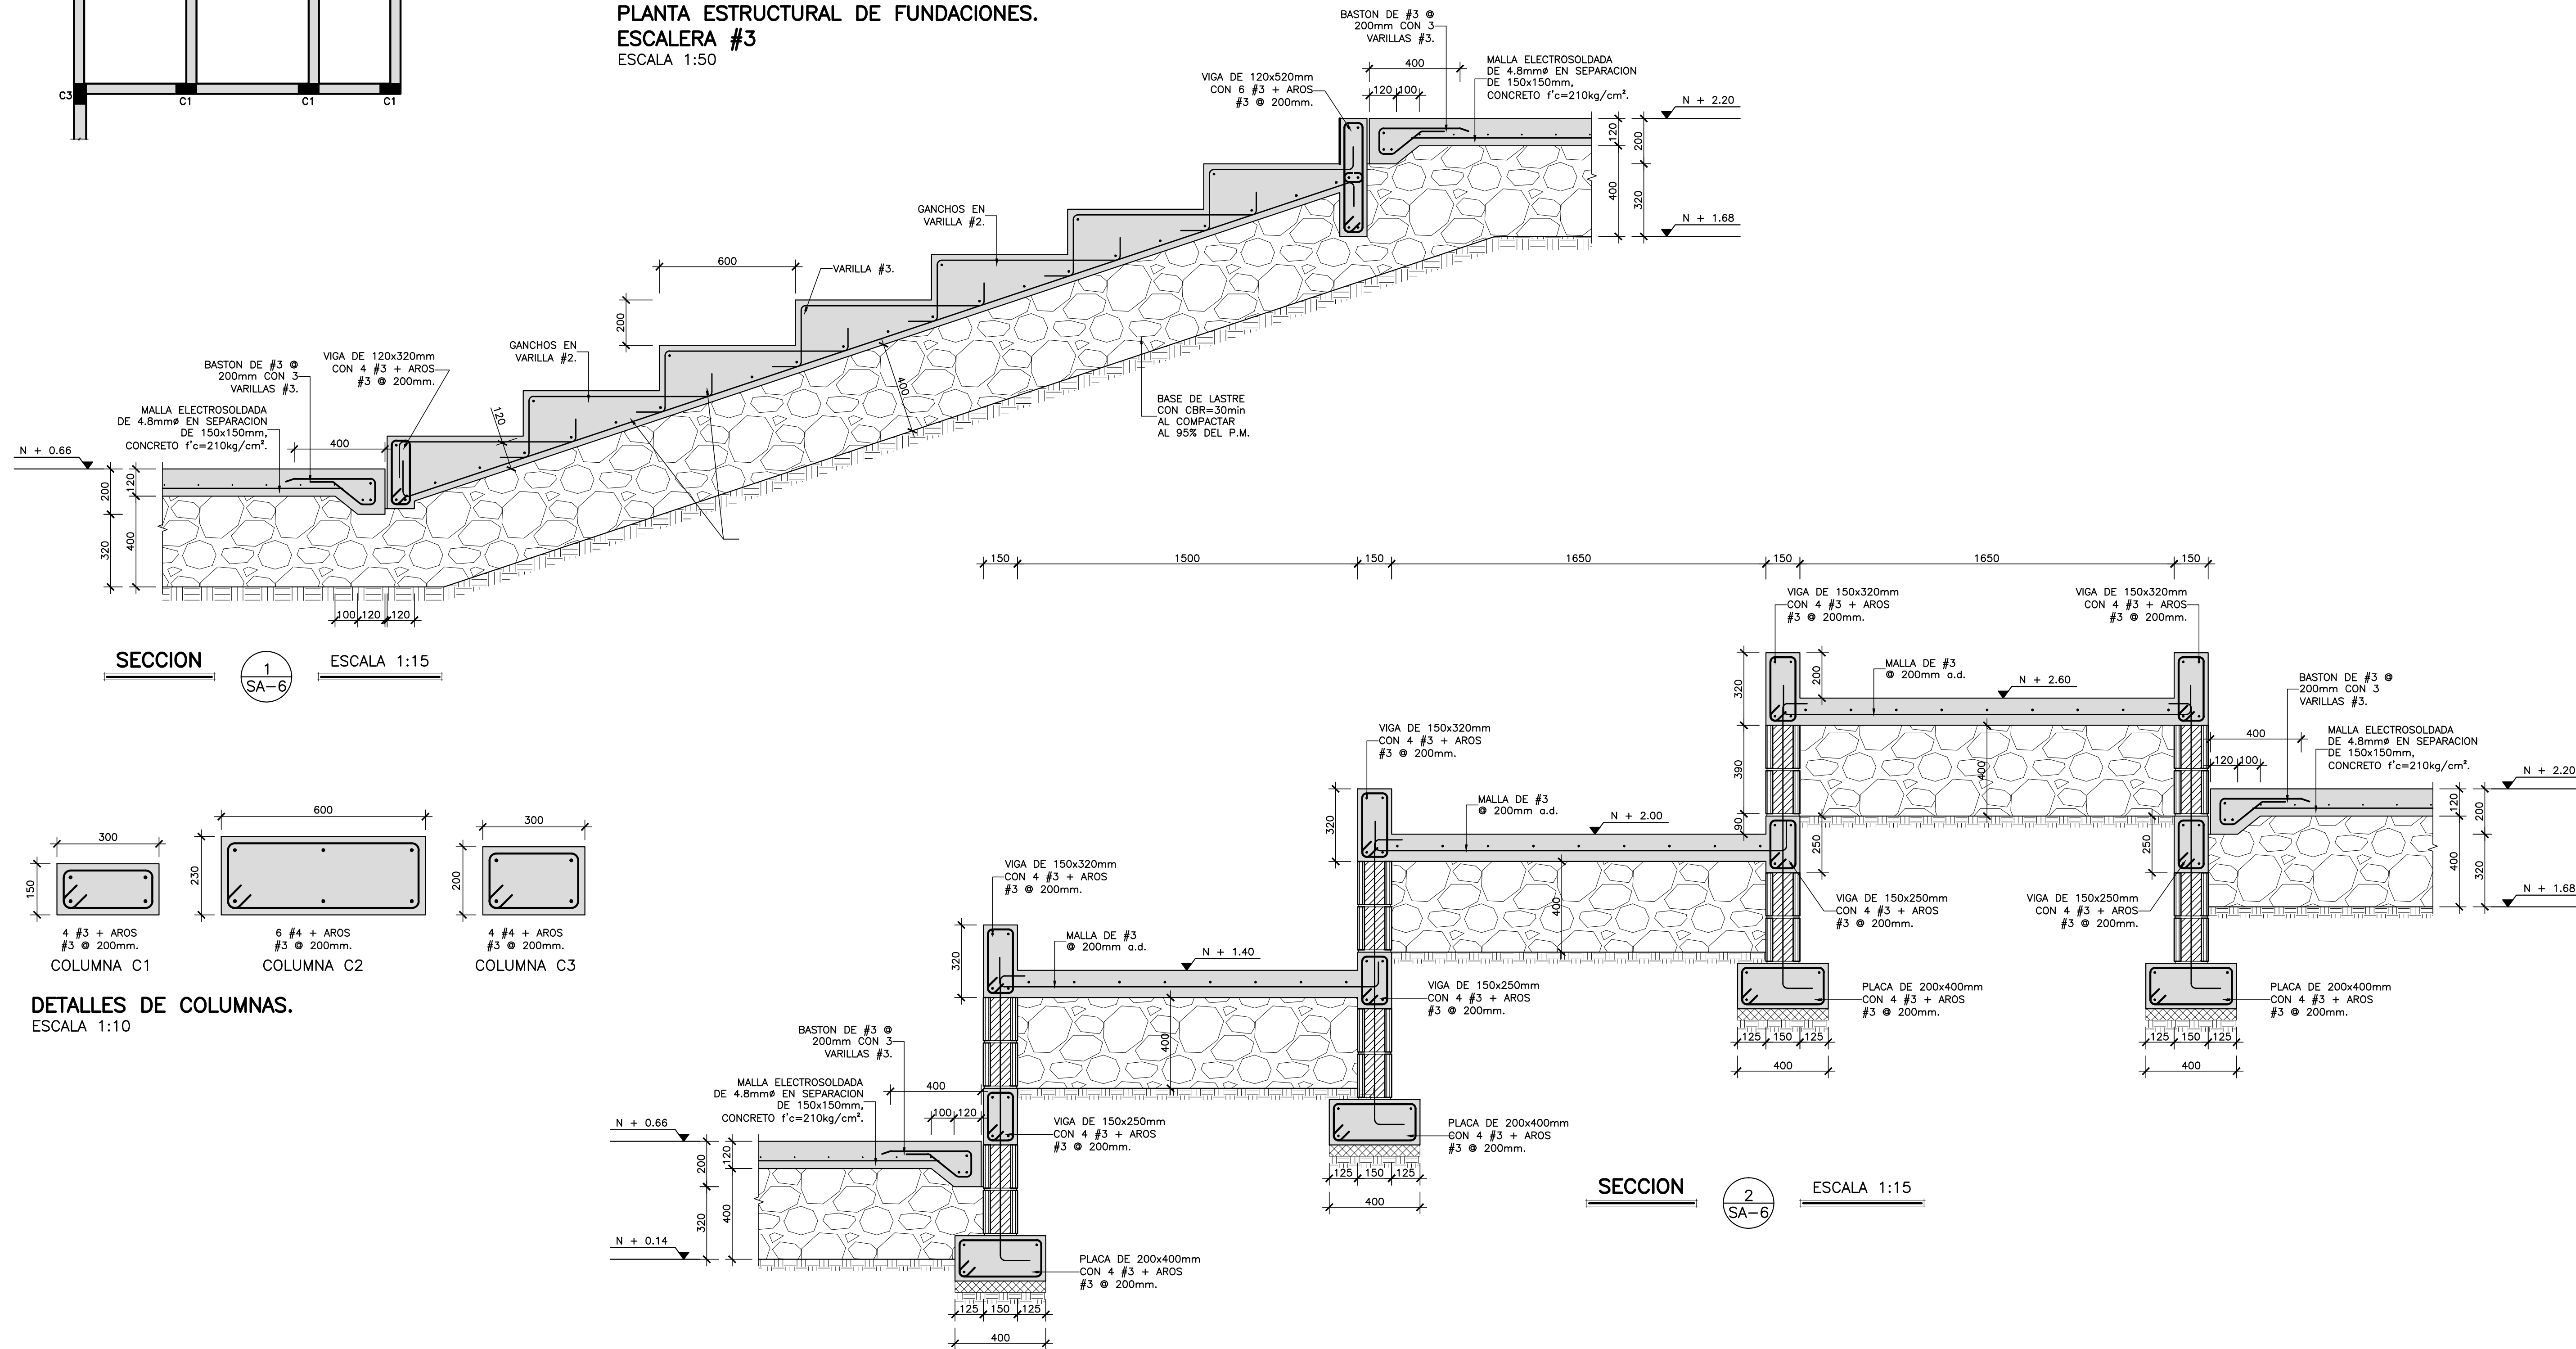

San José, Costa Rica. Tel: (506) 2291-5025 / 2291-5346. Fax: (506) 2291-1116
 Apartado Postal: 072-6000, Santiago de Puriscal. Web site: www.hemeca.net

Consultores en Ingeniería Estructural
 eeb ingeniería
 Tel: (506) 2291-5025 / 2291-5346. Fax: (506) 2291-1116
 e-mail: info@eeb.com / edwin.espinosa@eeb.com
 P.O. BOX 29-1000 San José
 Local #28 Centro Comercial Sabana Sur
 Sabana Sur
 San José, Costa Rica

PROYECTO
PARQUE SANTA ANA

PROPIETARIO
MUNICIPIO SANTA ANA
 3-014-042059

COLABORO:
 HEMECA ARQUITECTURA

PROFESIONAL RESPONSABLE DISEÑO ESTRUCTURAL:
ING. EDWIN ESPINOZA BLANCO

FIRMA: [Signature] Nº REG.: IC-5979

PROFESIONAL RESPONSABLE DIRECCION TECNICA:
HEBEL MESEN CANO

FIRMA: [Signature] Nº REG.: A-15485

PROVINCIA	CANTON	DISTRITO
SAN JOSE	SANTA ANA	SANTA ANA

INFORMACION REGISTRO PUBLICO
 MUNICIPIO DE SANTA ANA
 PROPIETARIO: MUNICIPIO DE SANTA ANA
 CEDULA JURIDICA: 3-014-042059
 Nº CATASTRO: SJ-592-1986
 SITAS: TOMO: 792
 FOLIO: 580 FOLIO REAL: 1-46677-000

CONTENIDO:
 DETALLES ESTRUCTURALES DE ESCALERA #3.

ESCALA	FECHA	LAMINA
INDICADA	OCTUBRE 2015	SA-6